

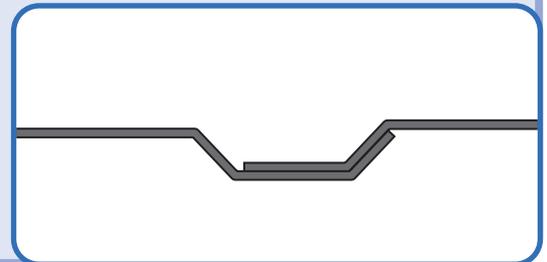
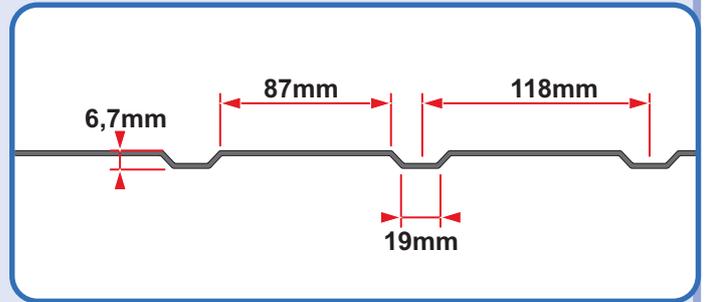
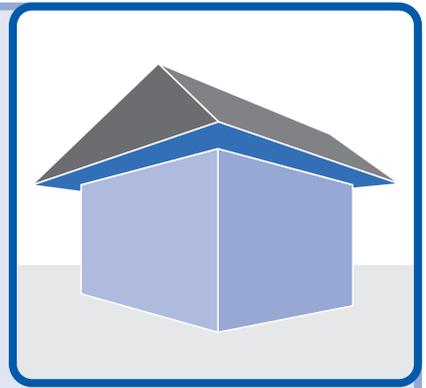
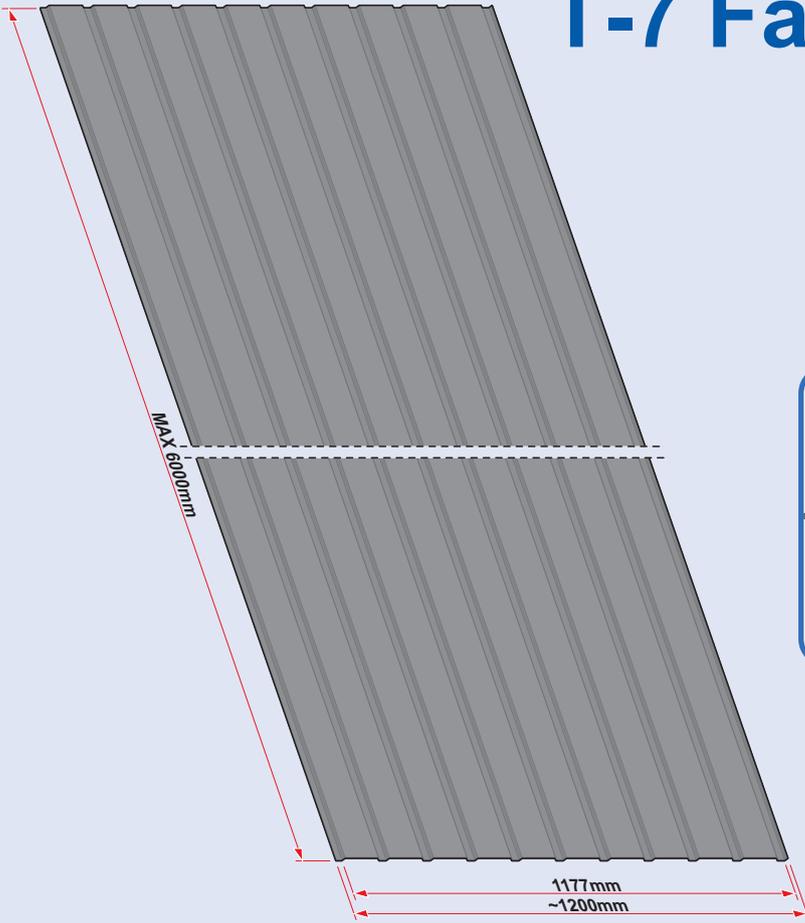
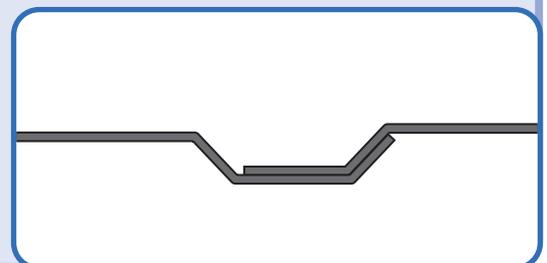
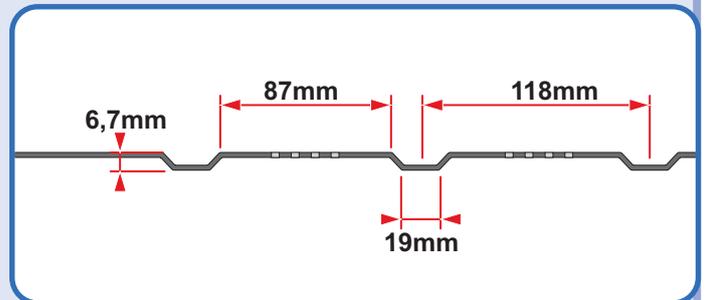


# T-7 Fassade


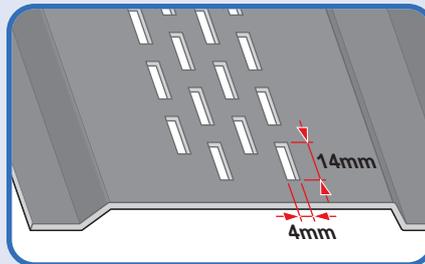


# T-7 PRO

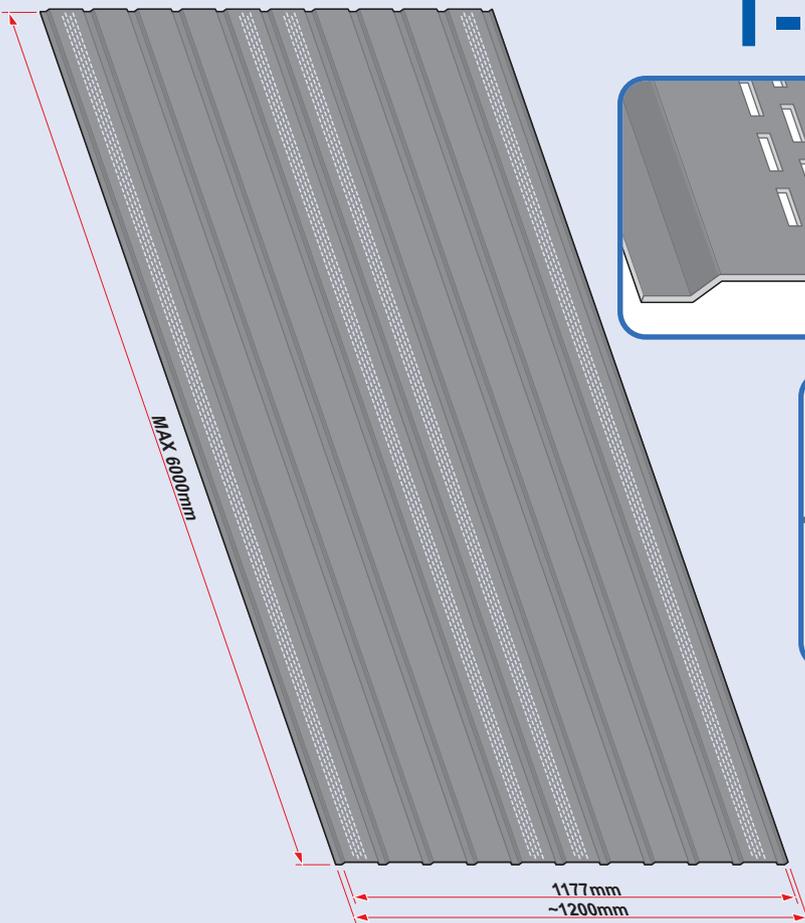


**Vorgeschlagene Musterabmessungen**

1



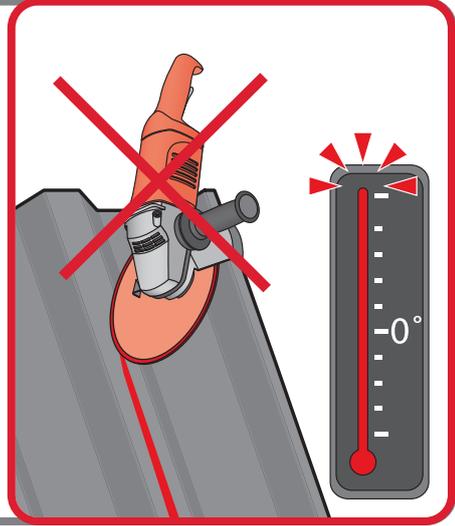
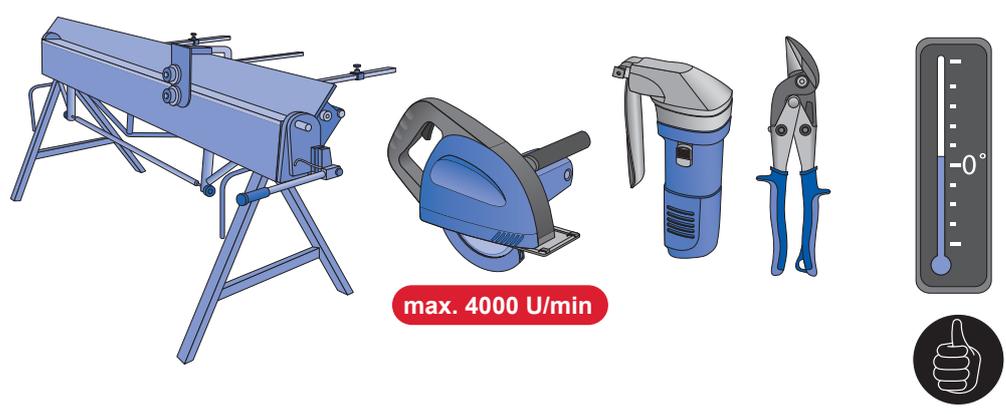


2




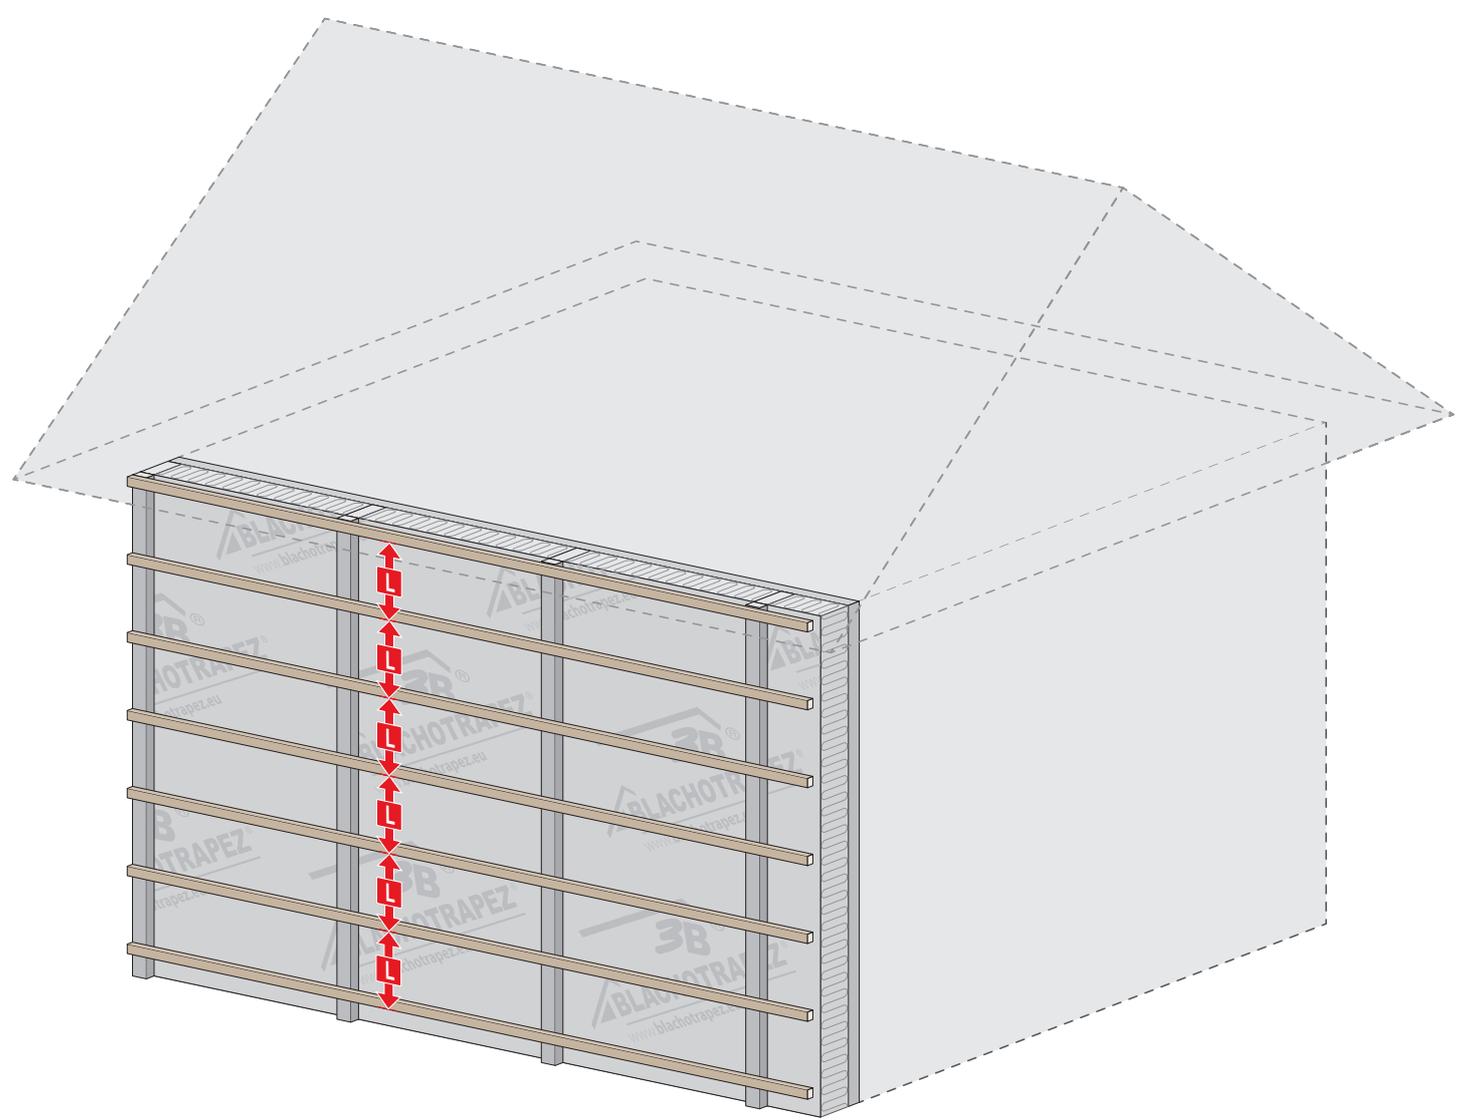


Abstand (L) gemäß Projekt. Hängt von der Art der Konstruktion, der Kerndicke, der Länge der Bleche und der Region ab.

3a

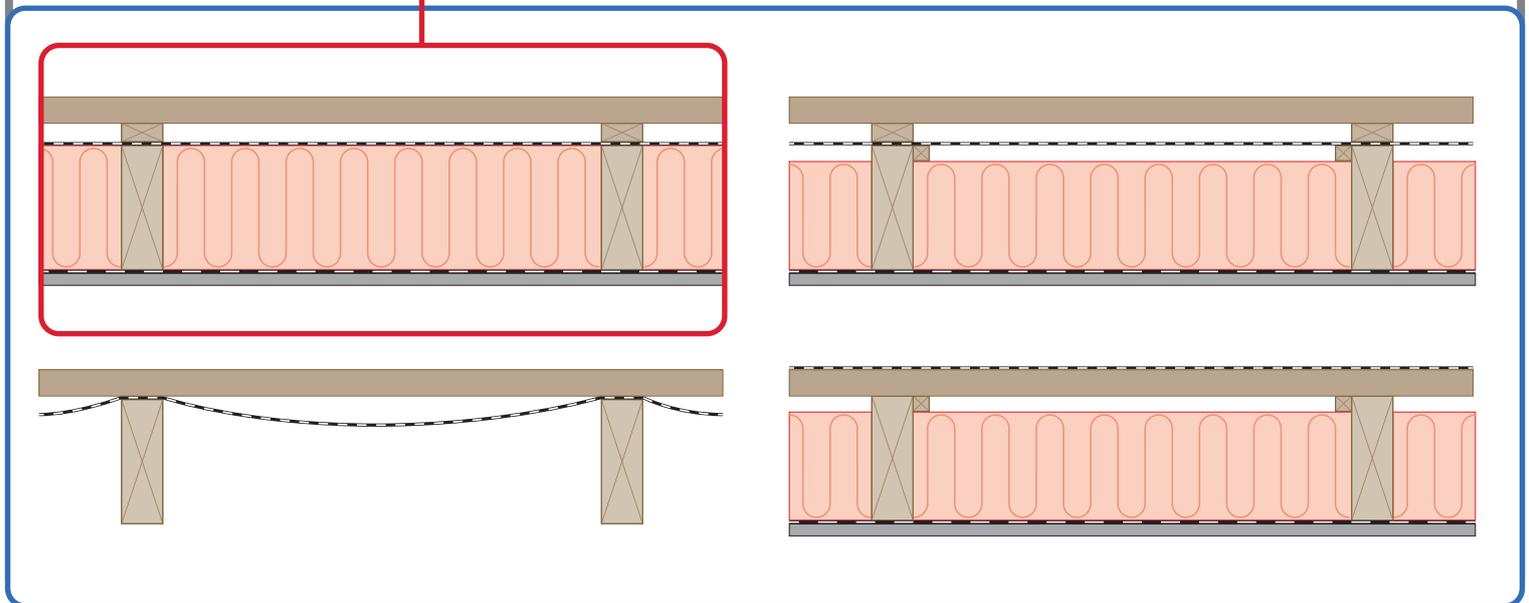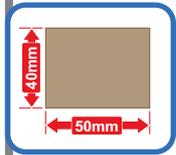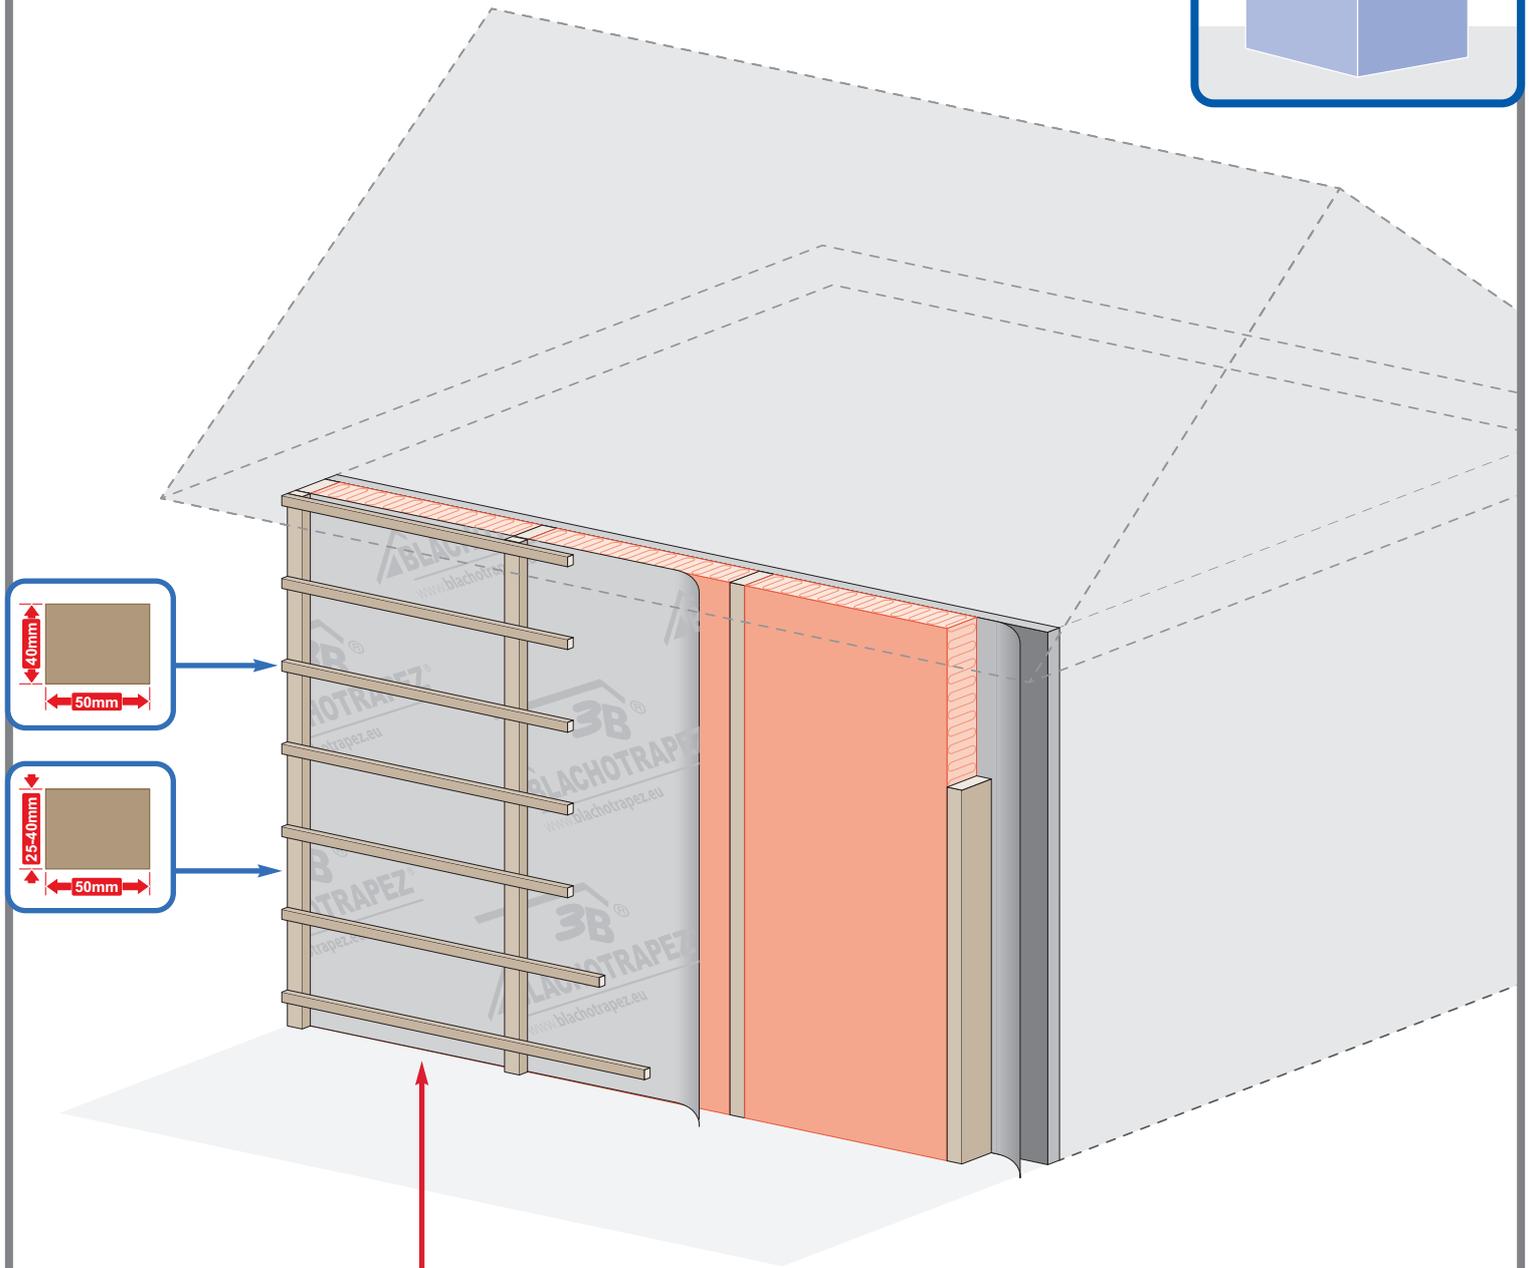
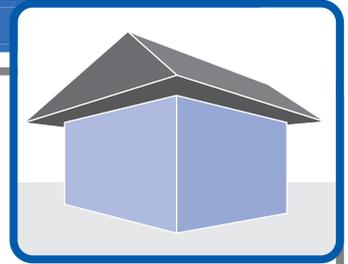


3b

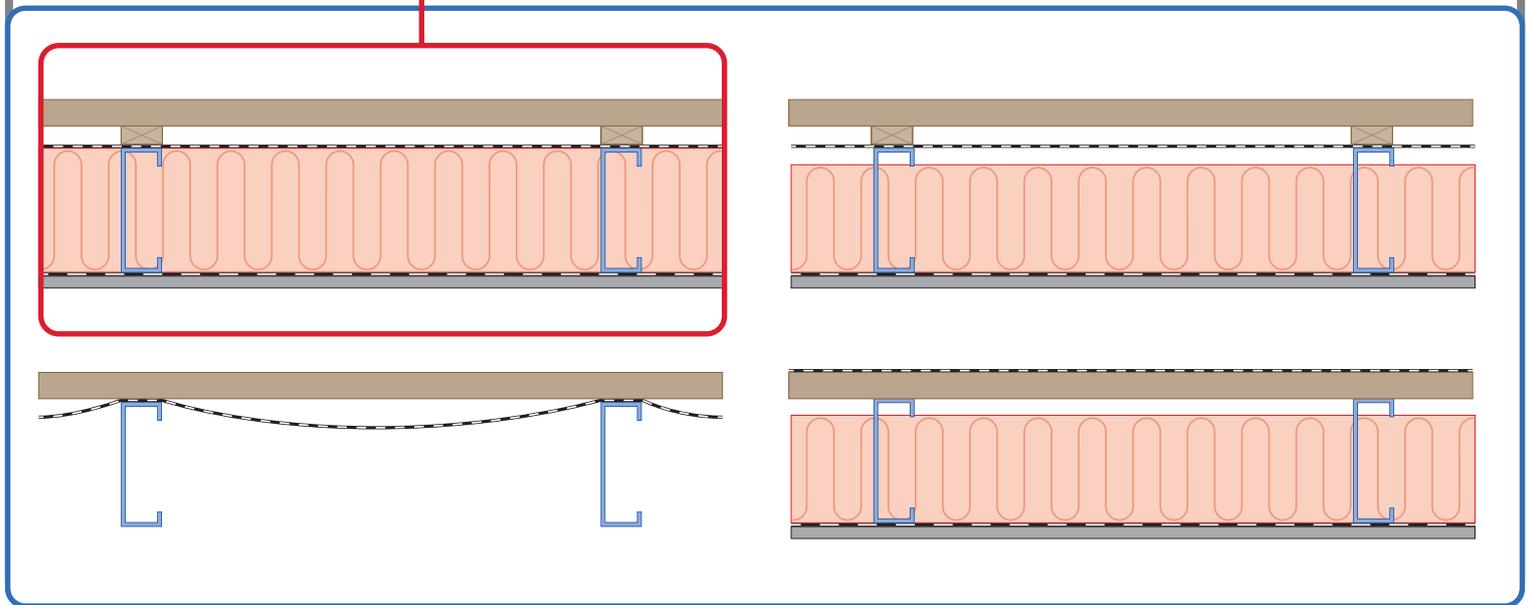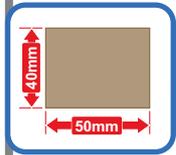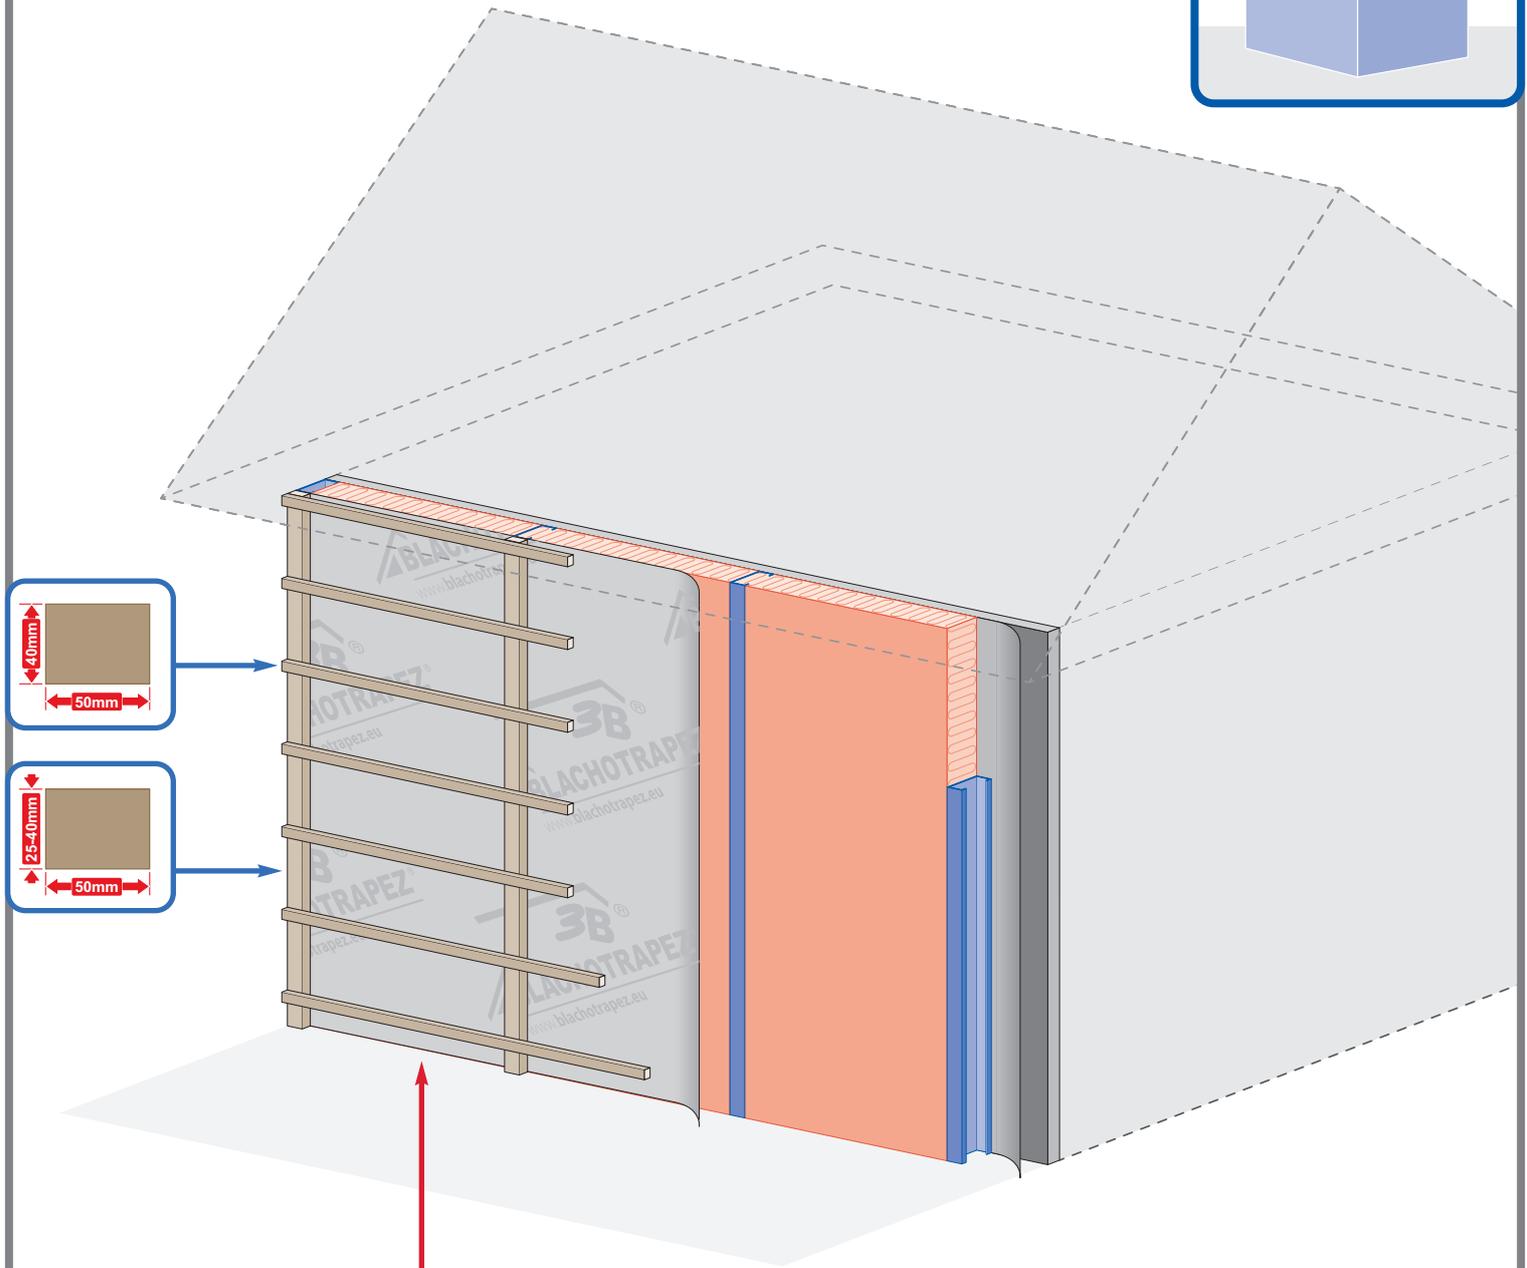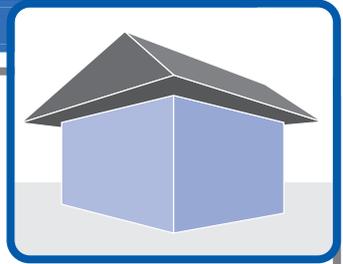








4a

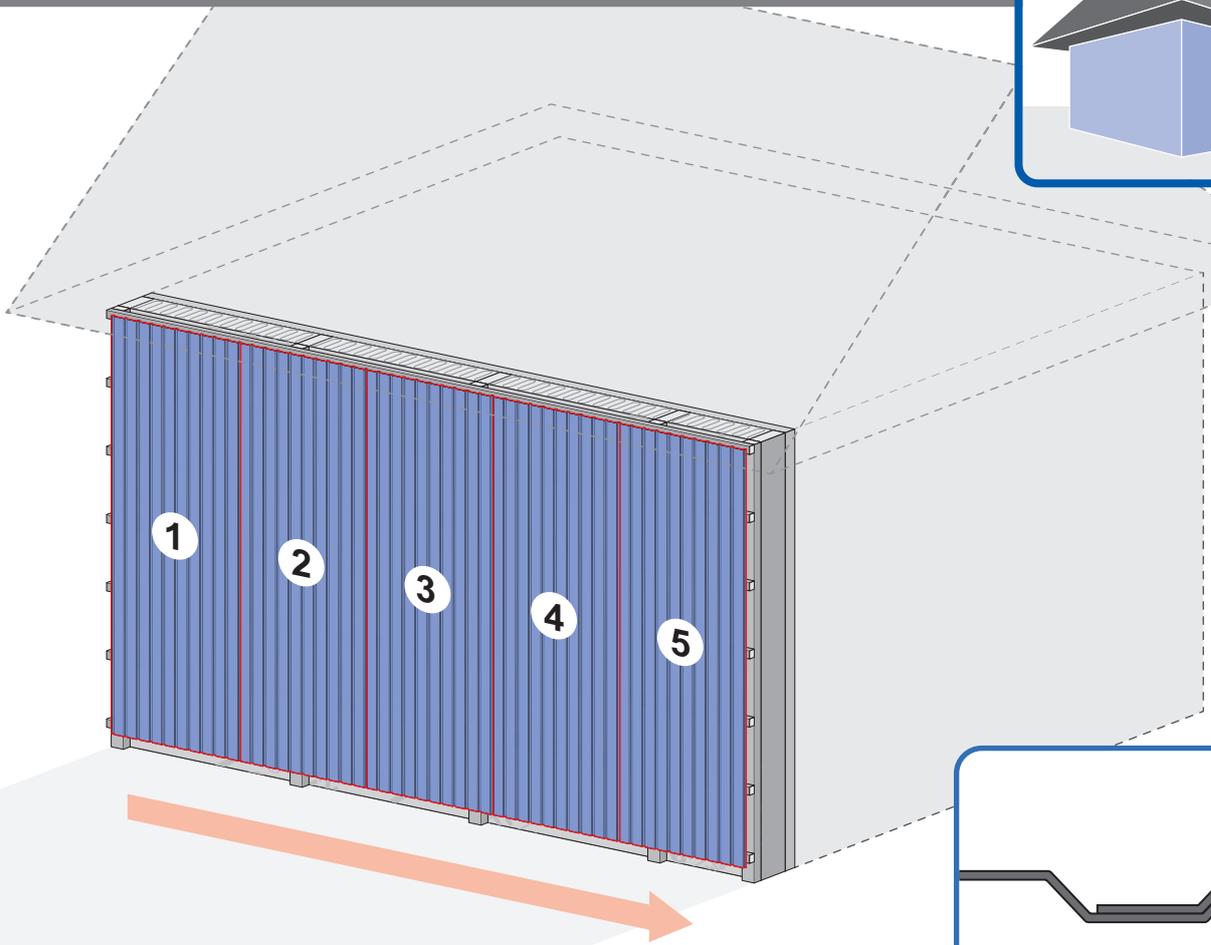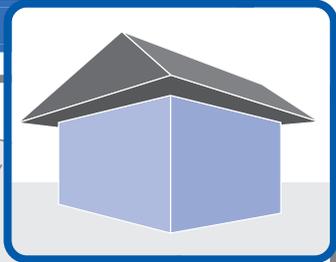




4b

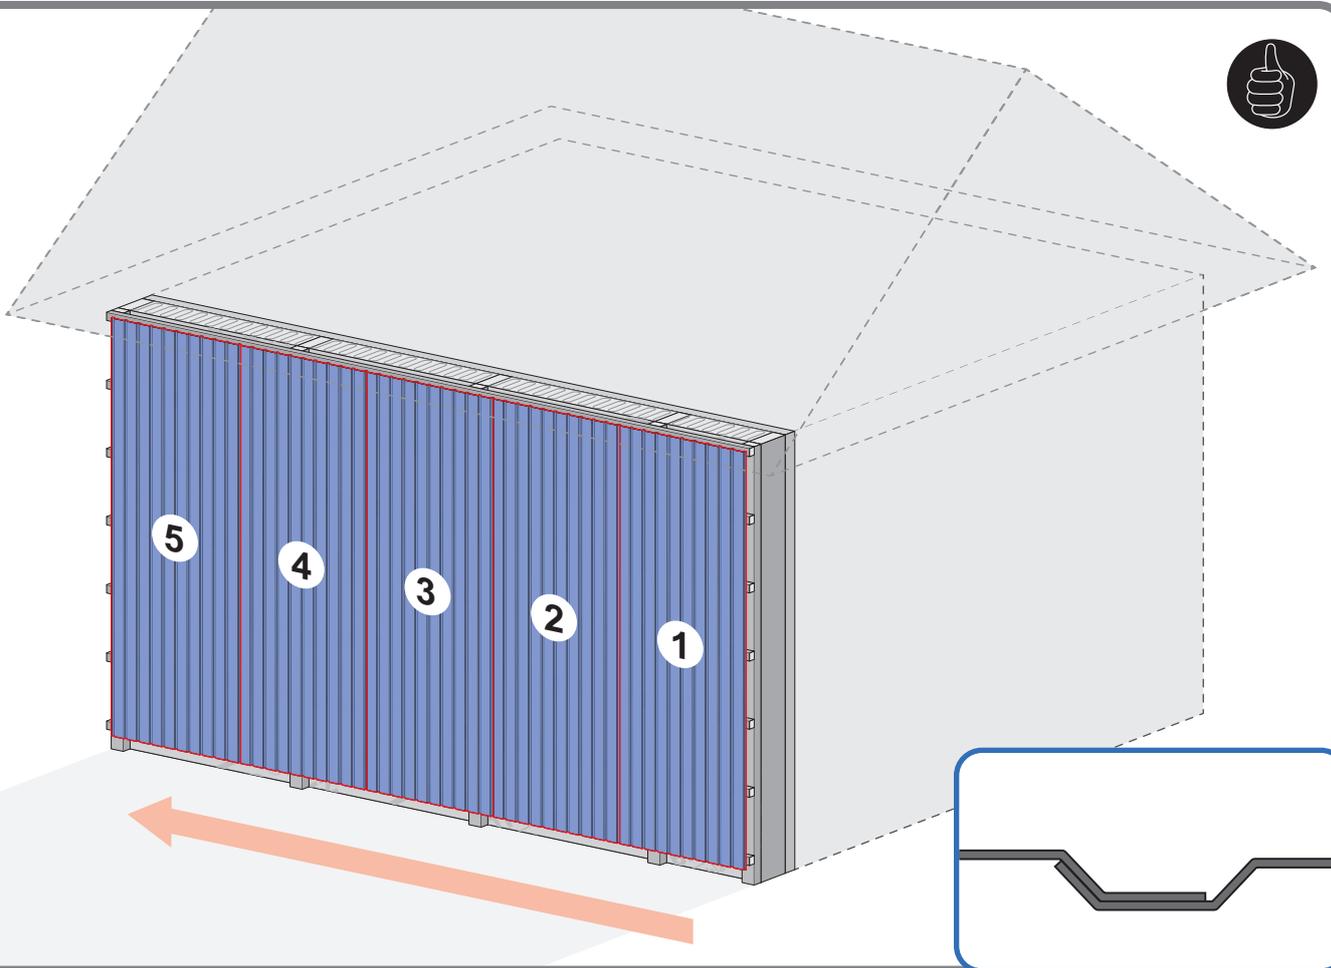



4c

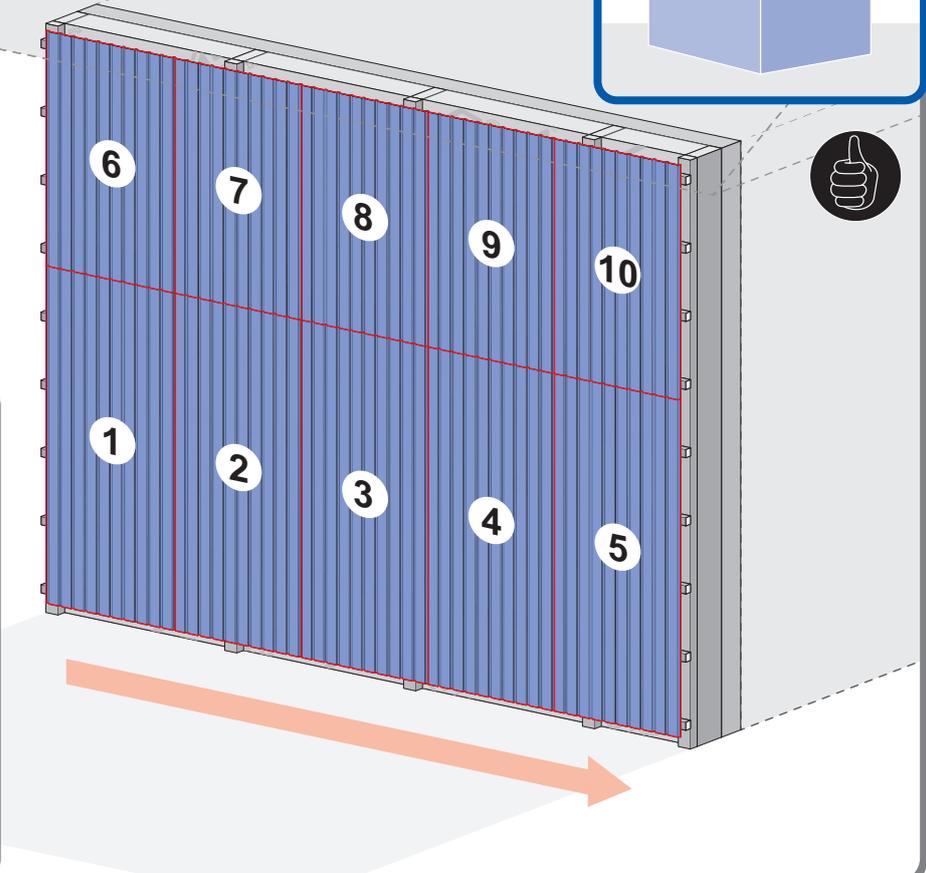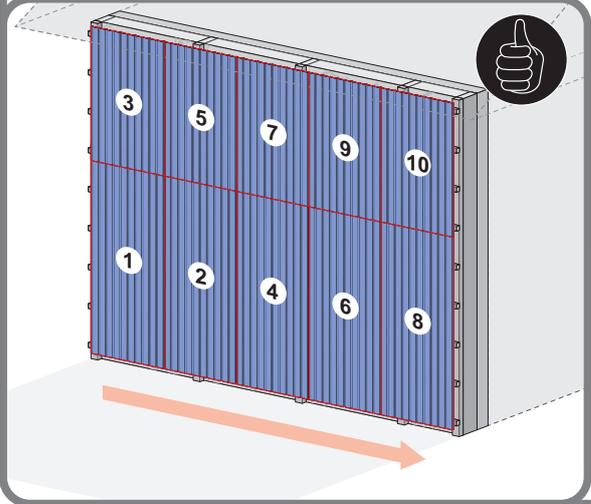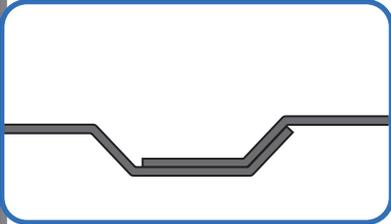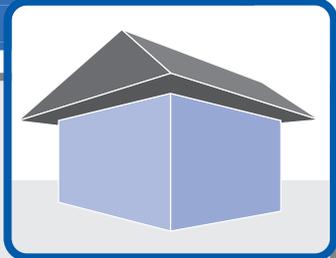



4d

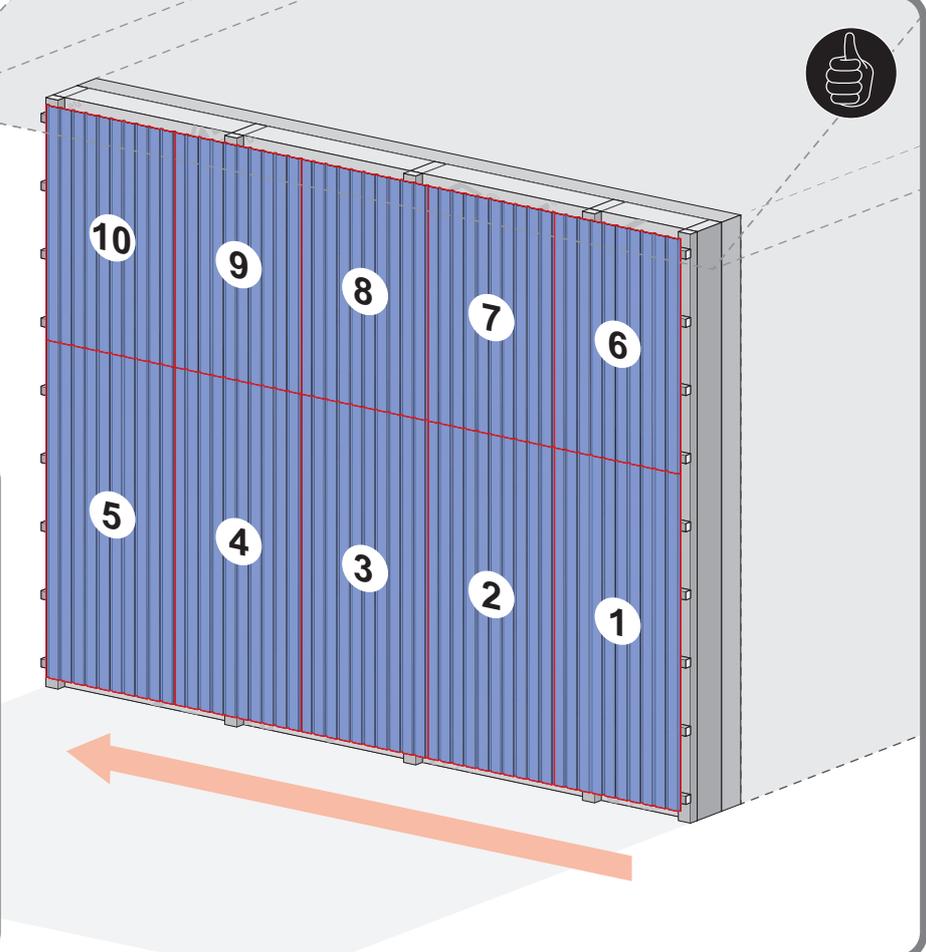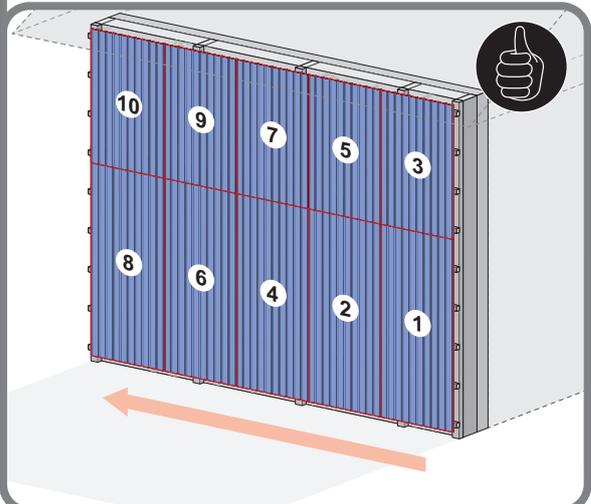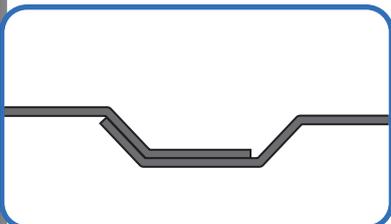


5a

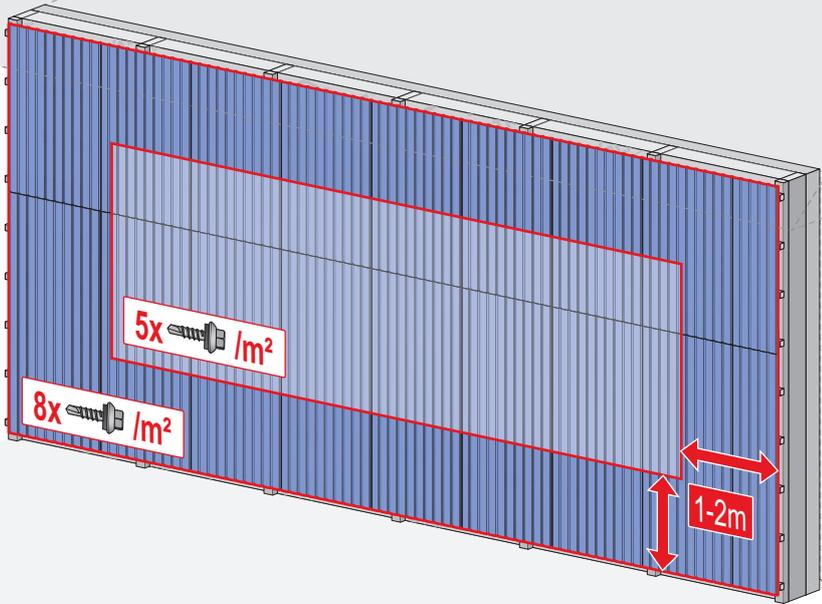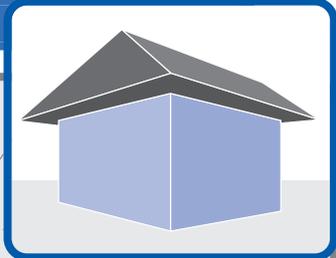





5b

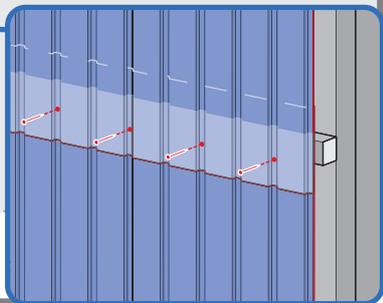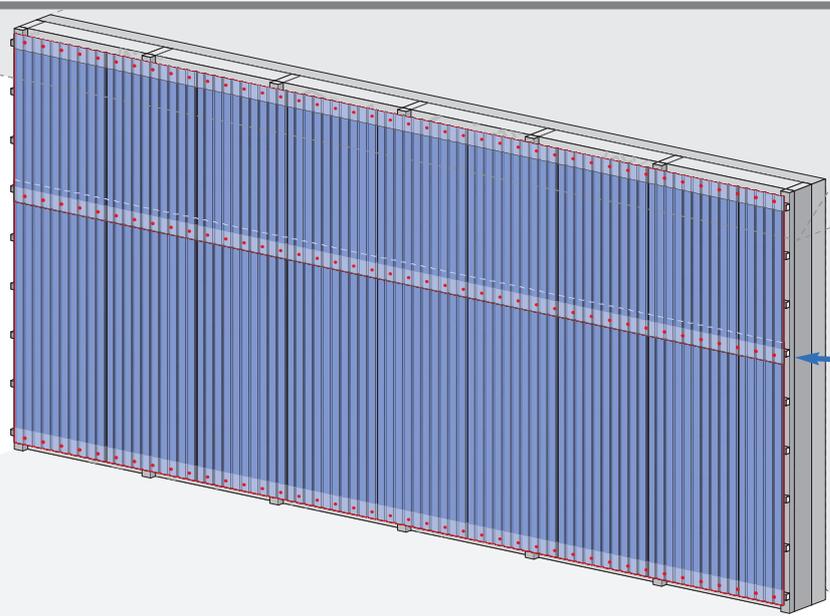




5c

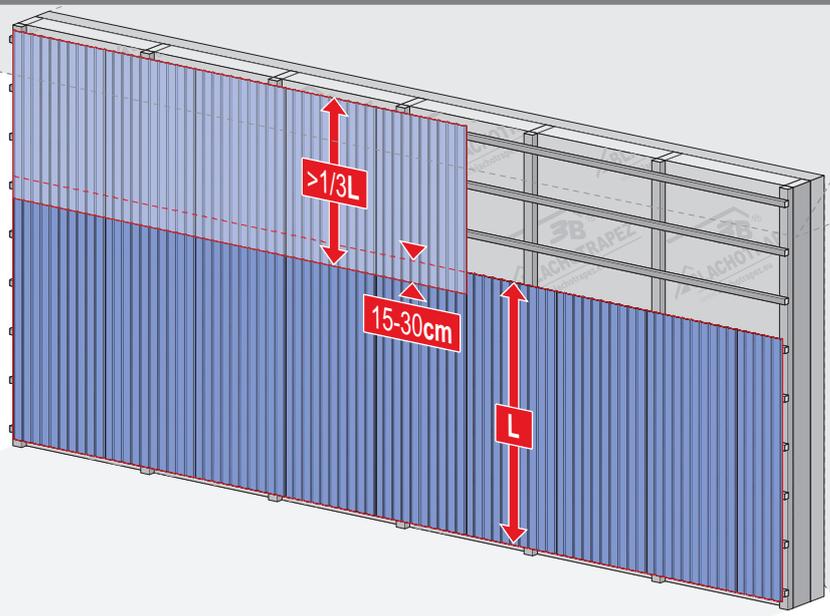



6a

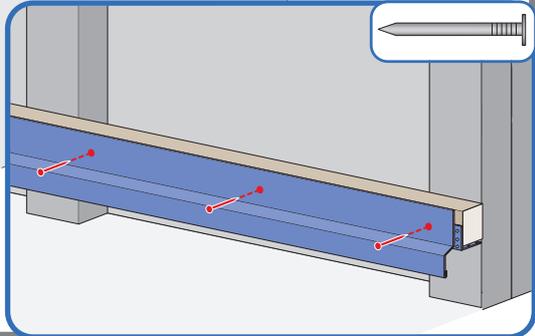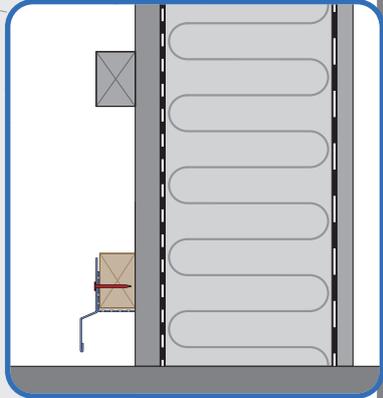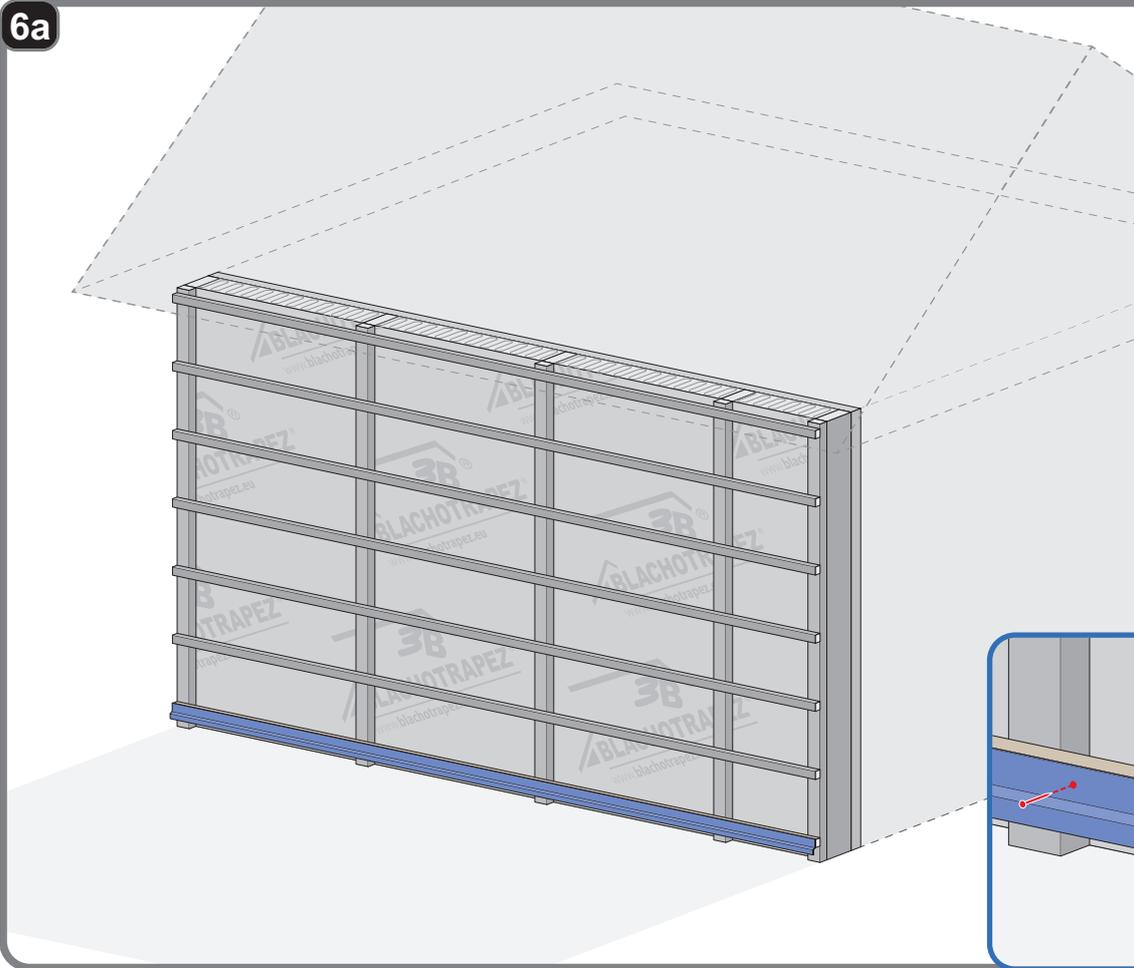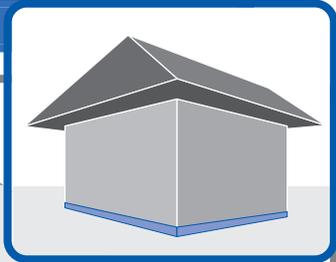


6b

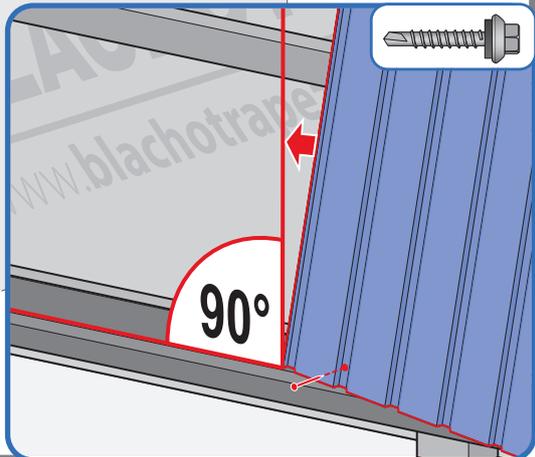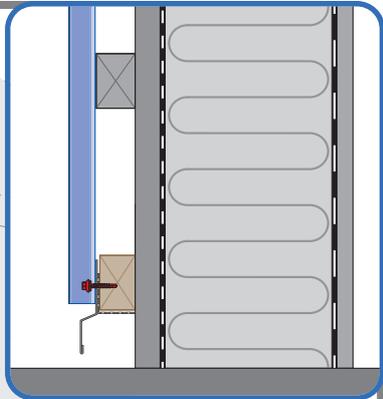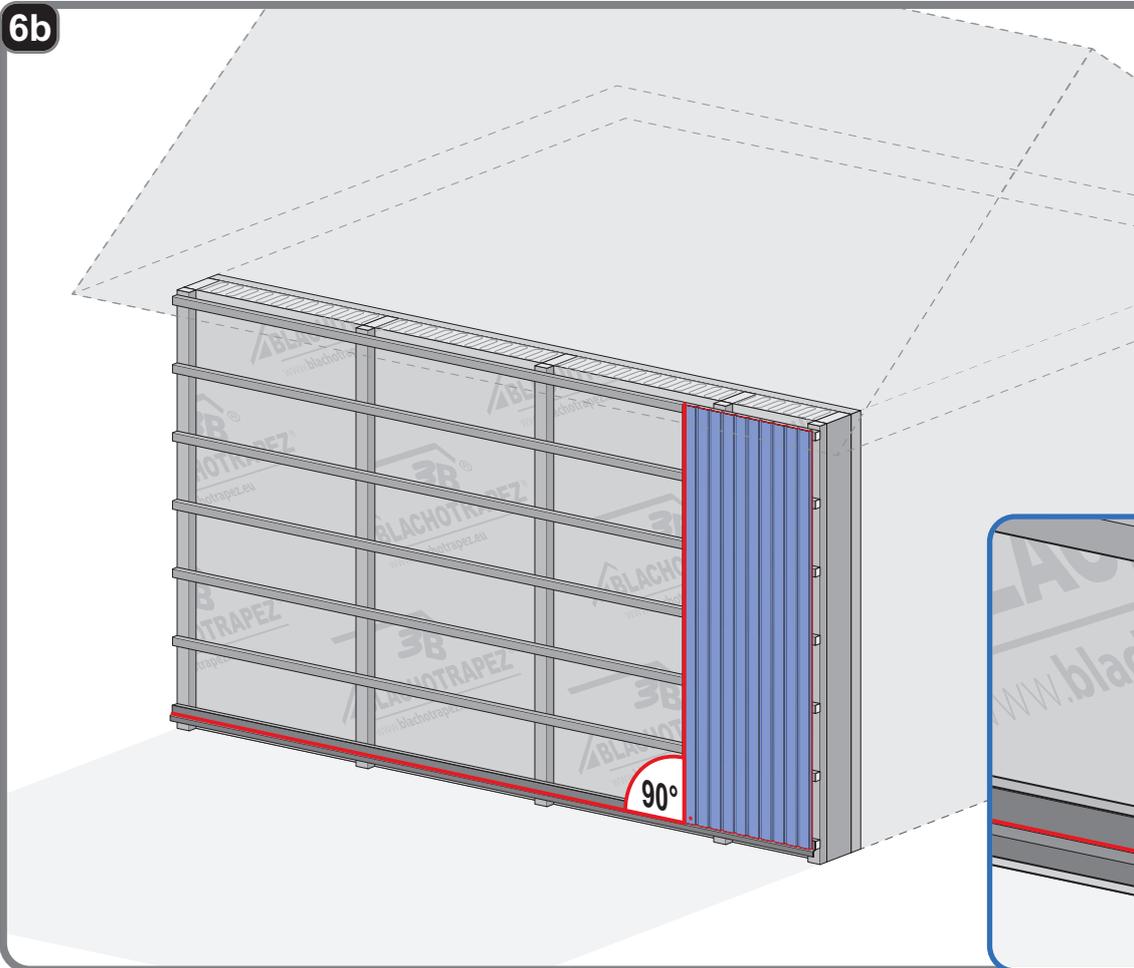


6c

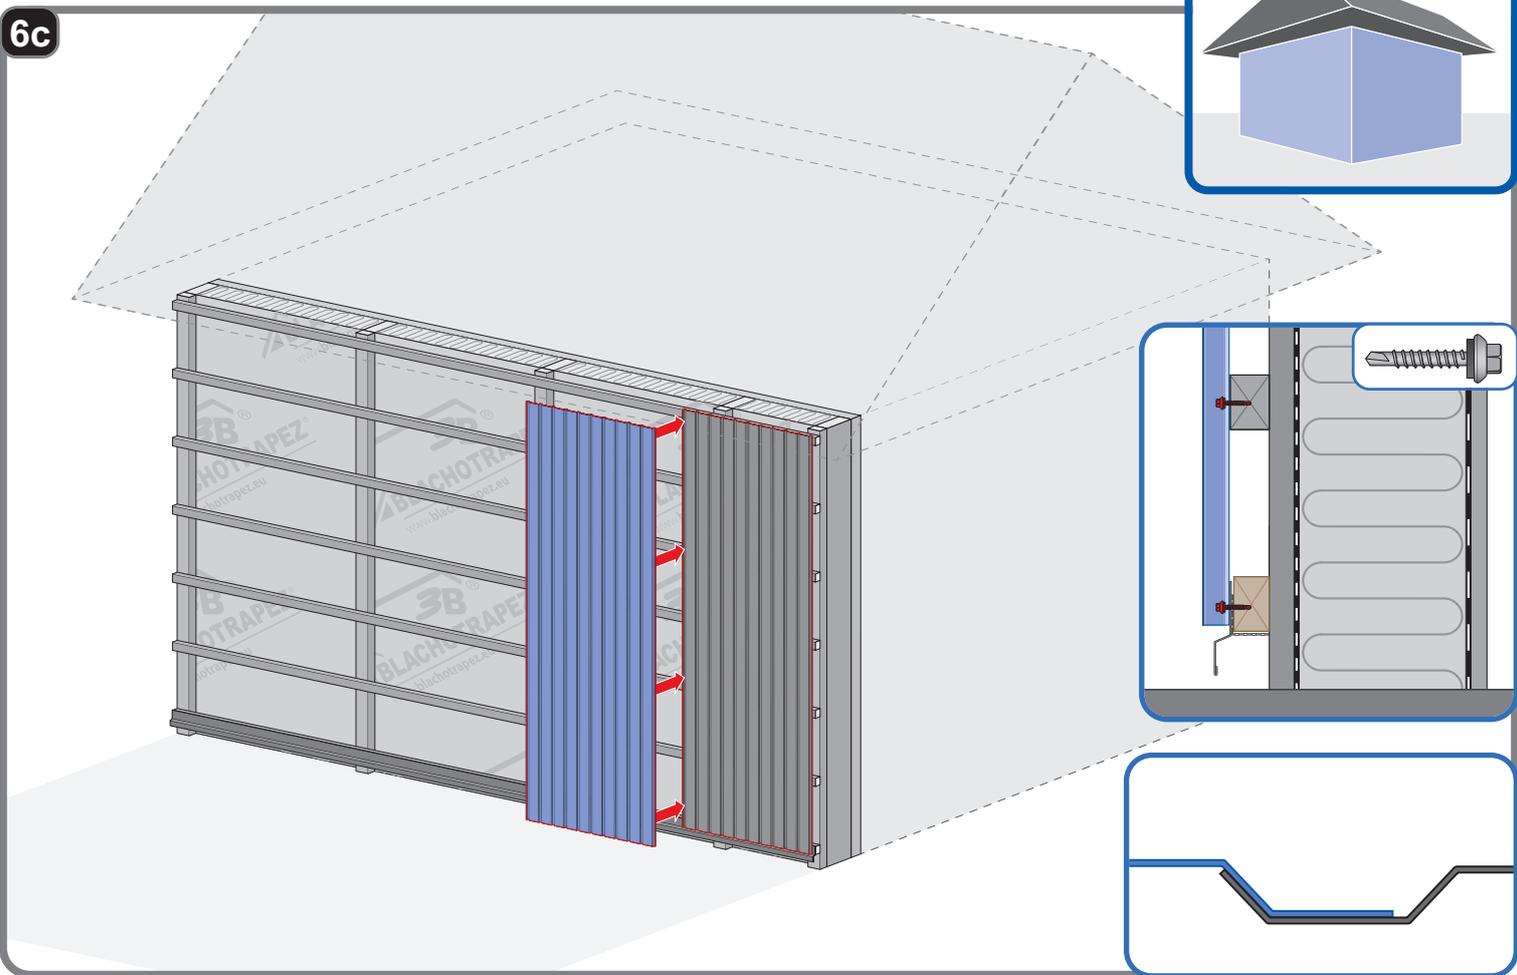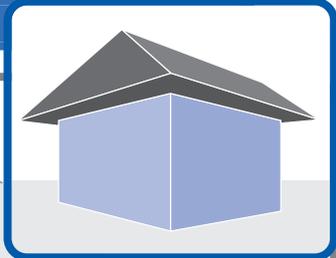


6d

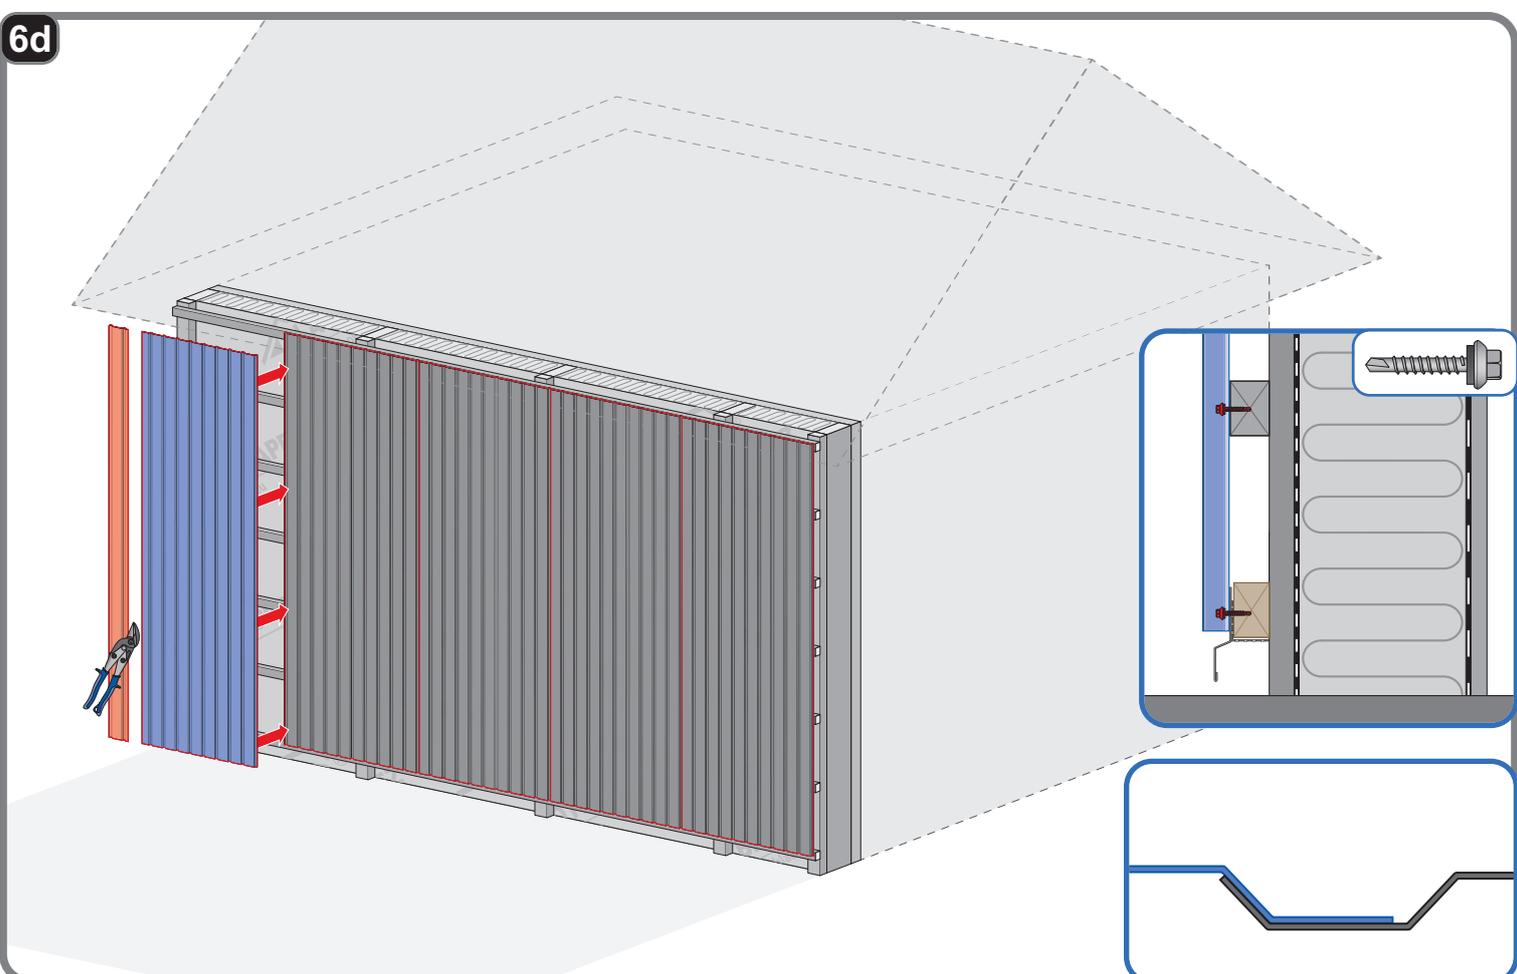



7a

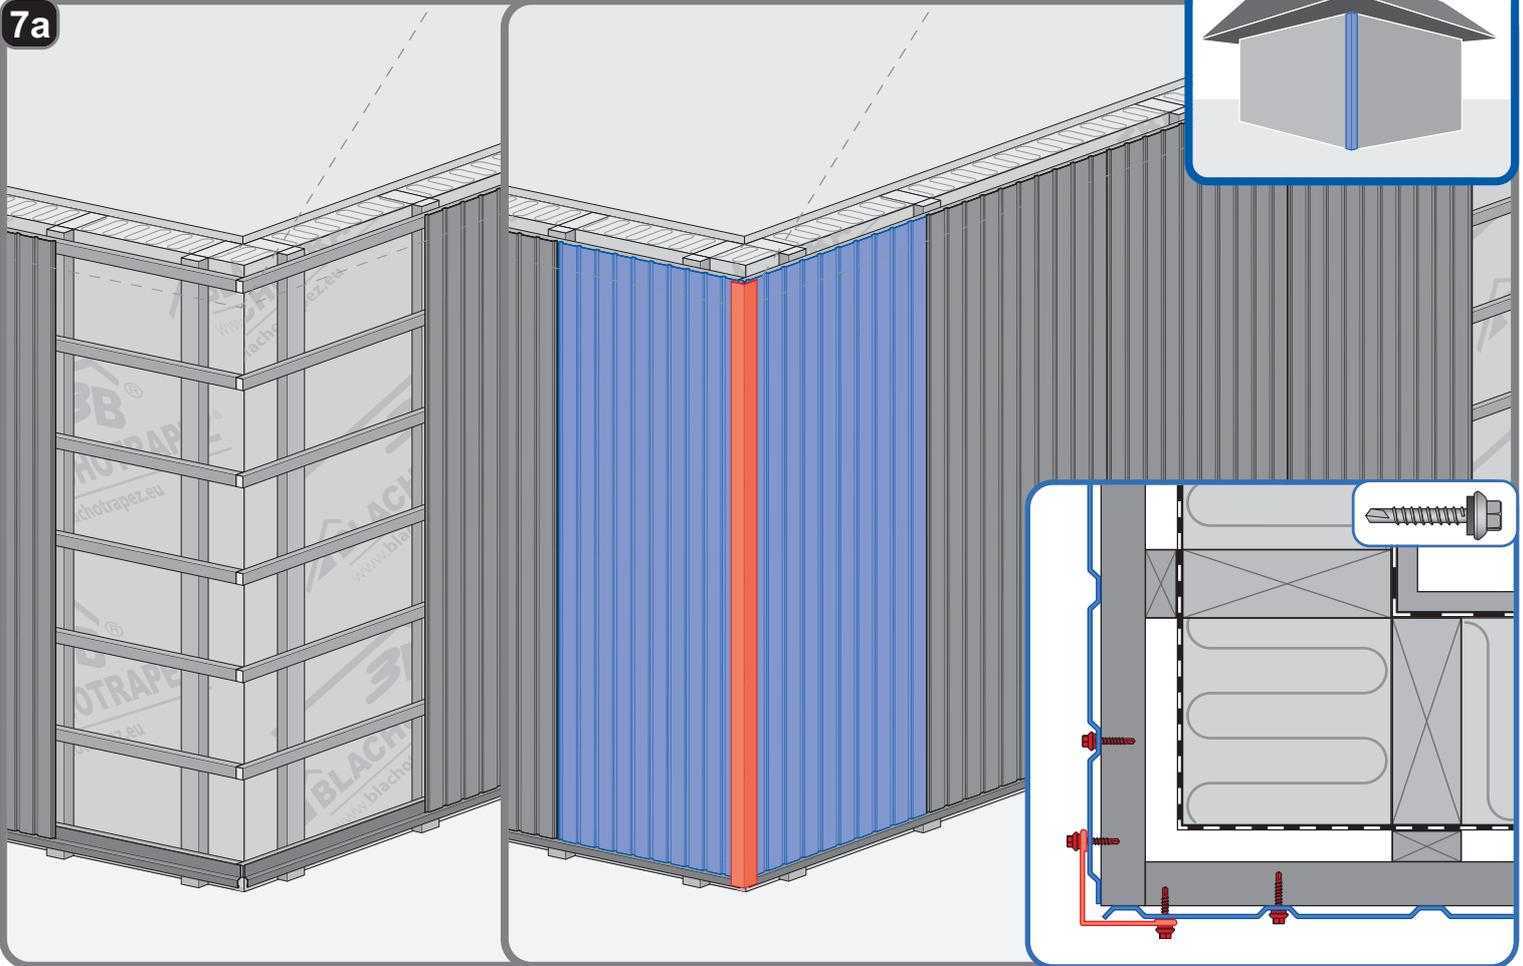


7b

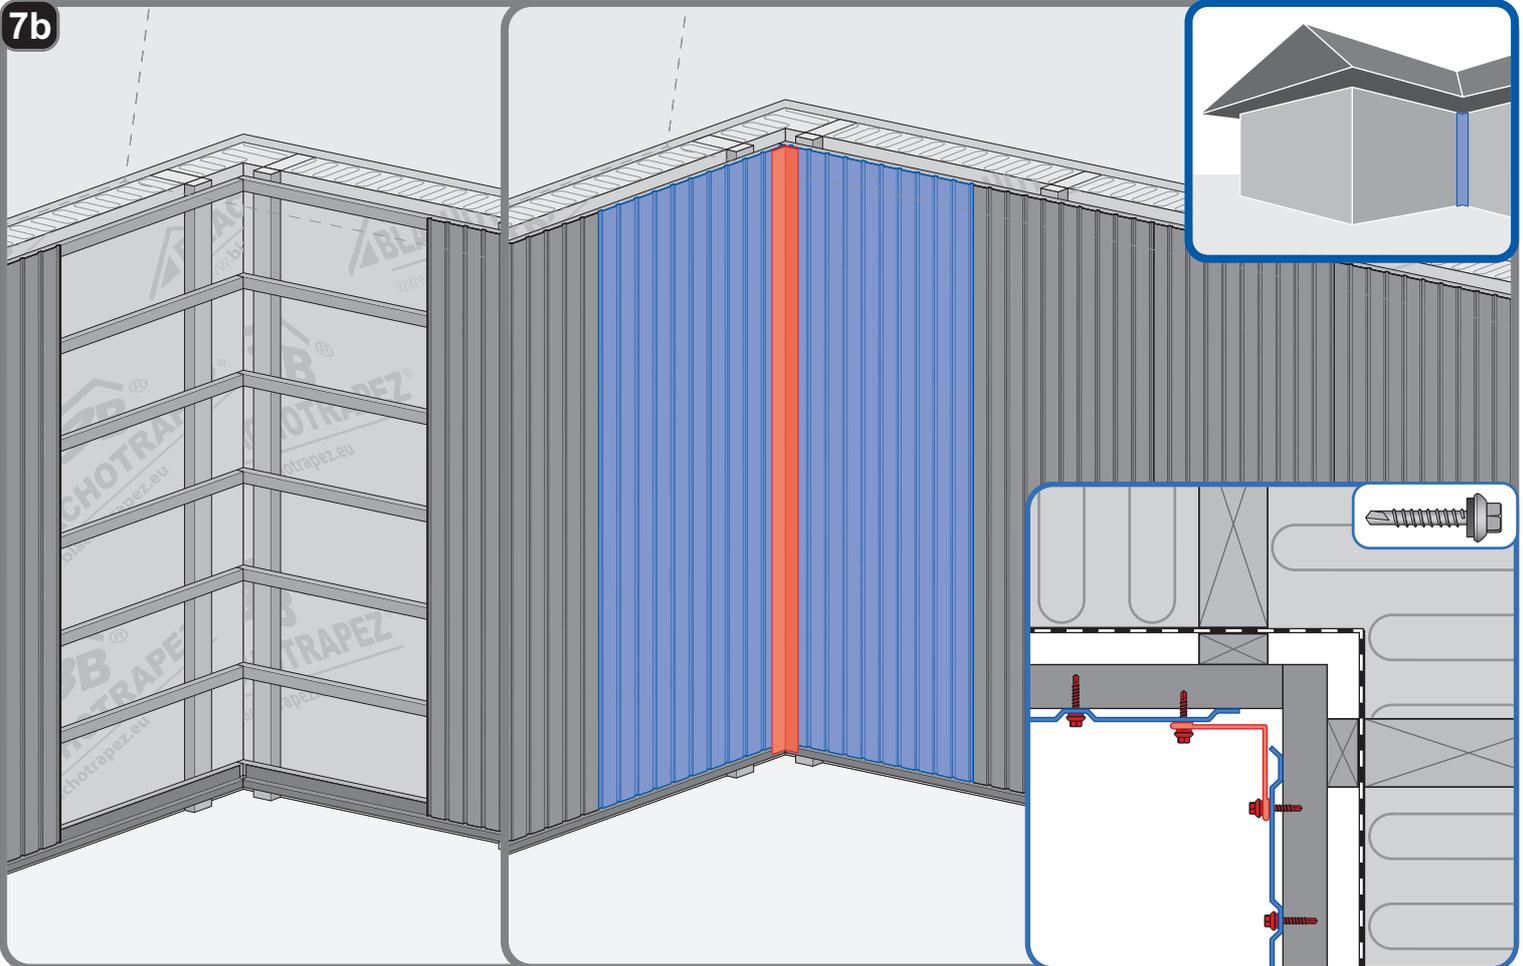







8a



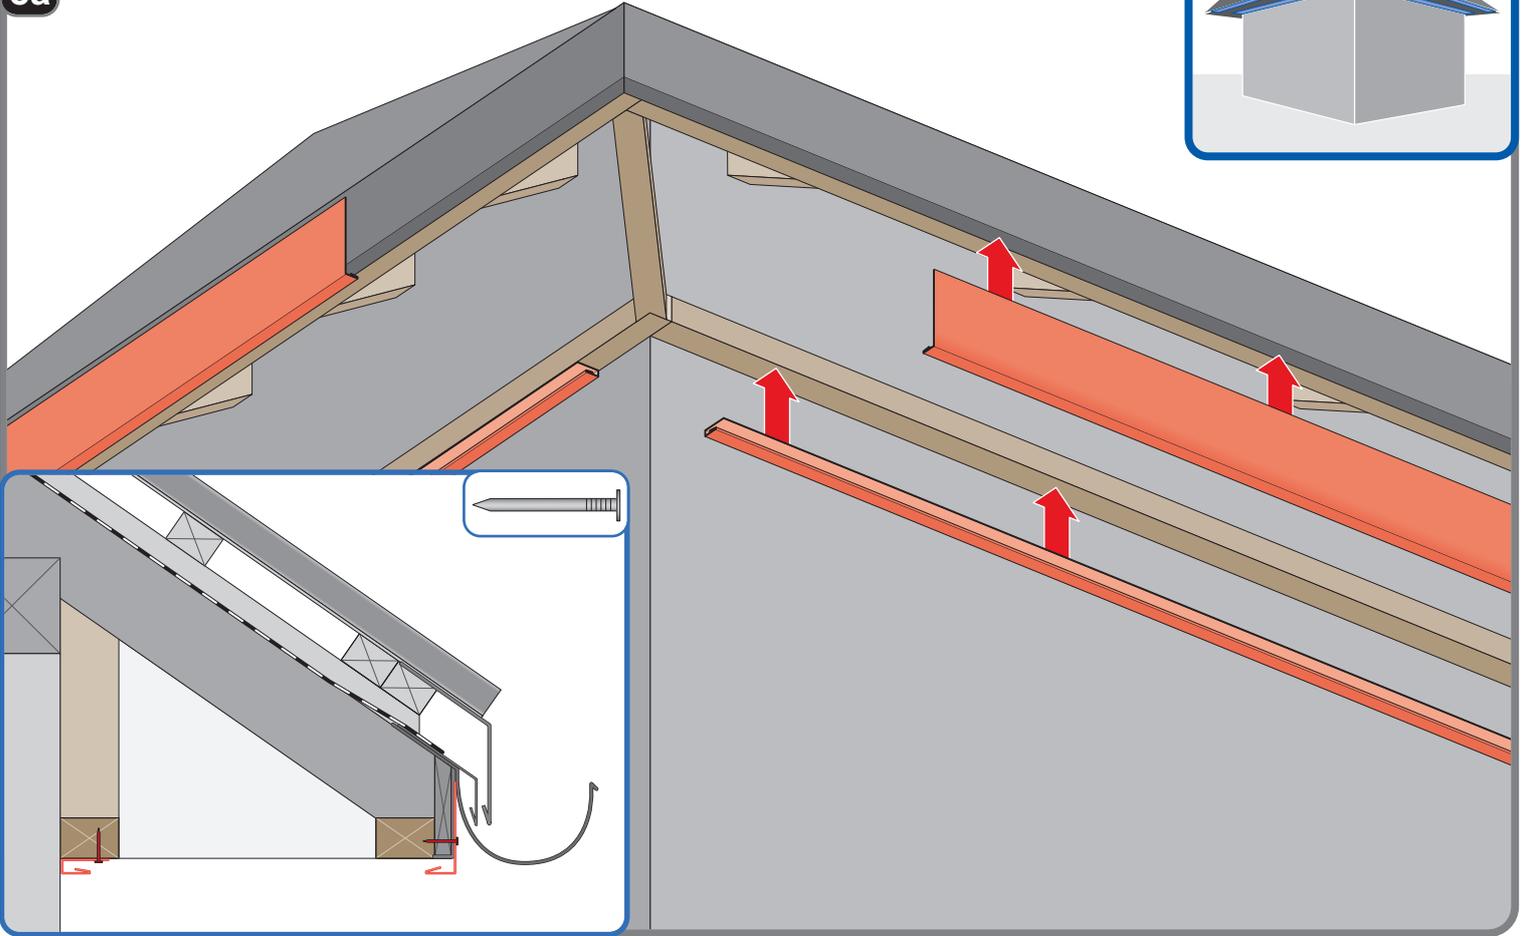
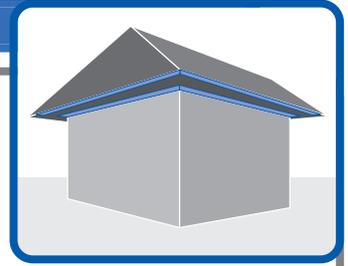



8b

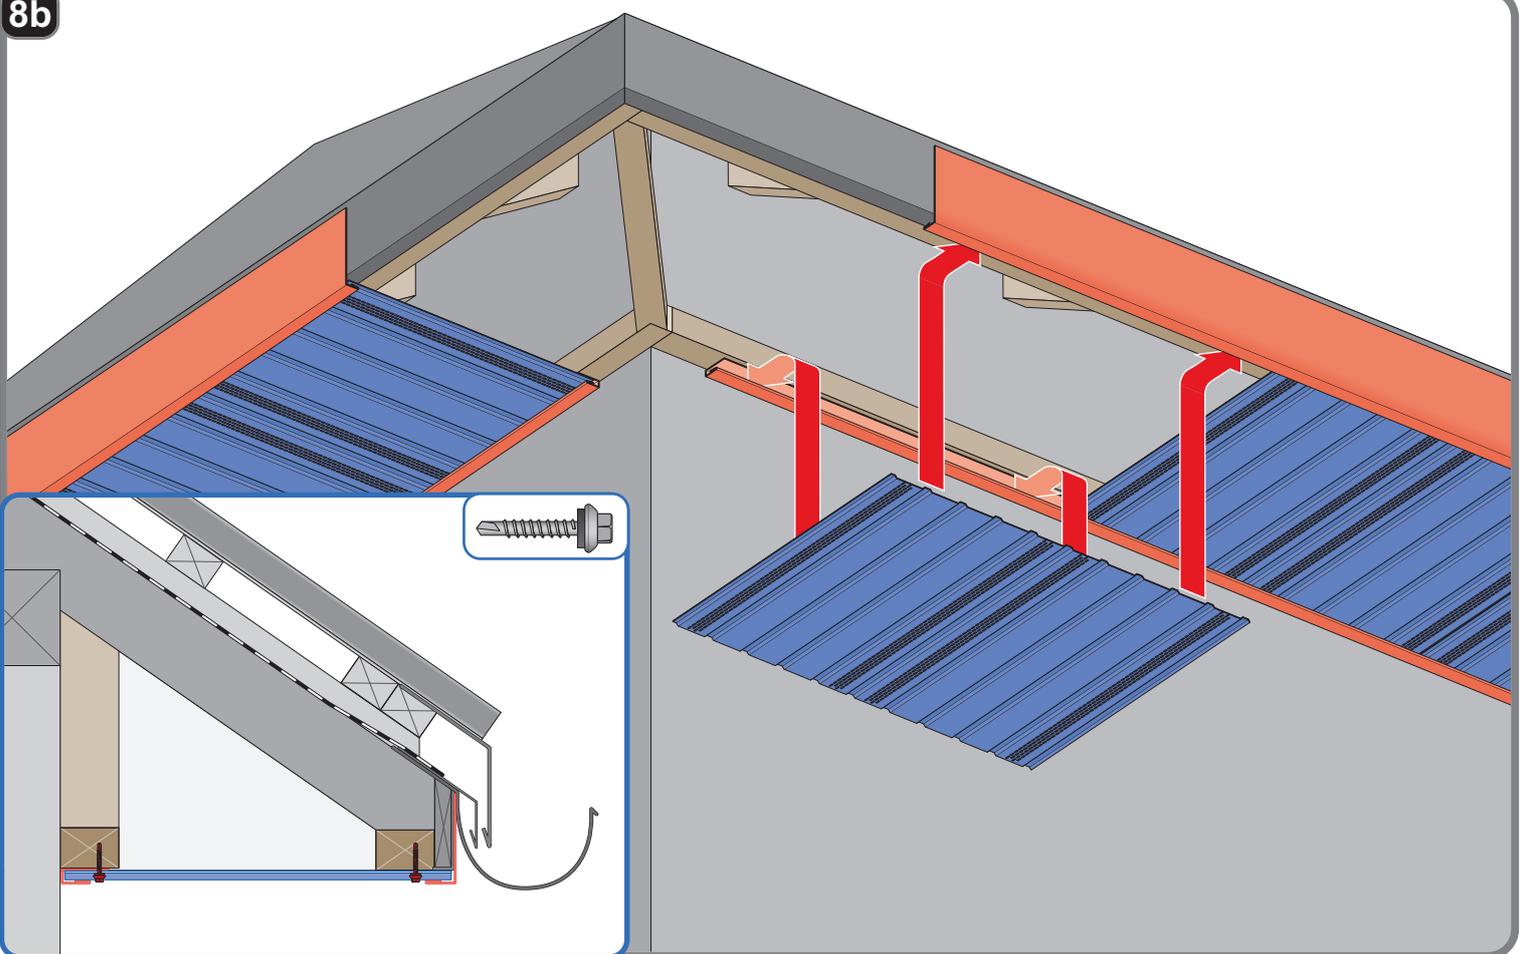


8c

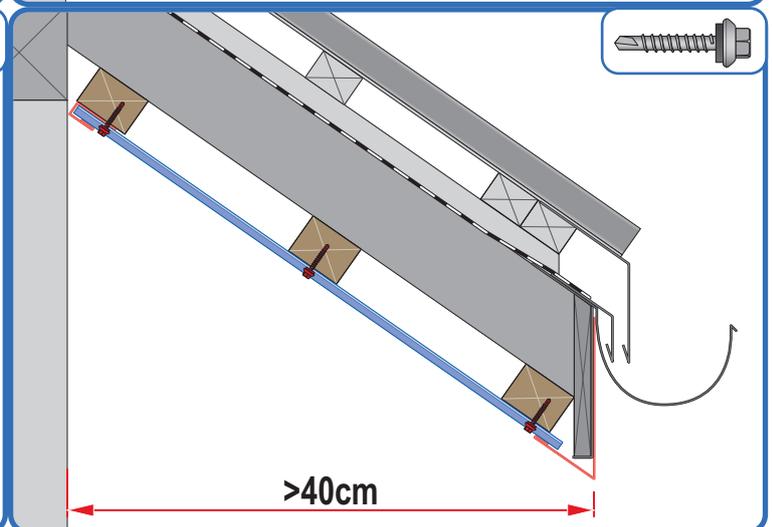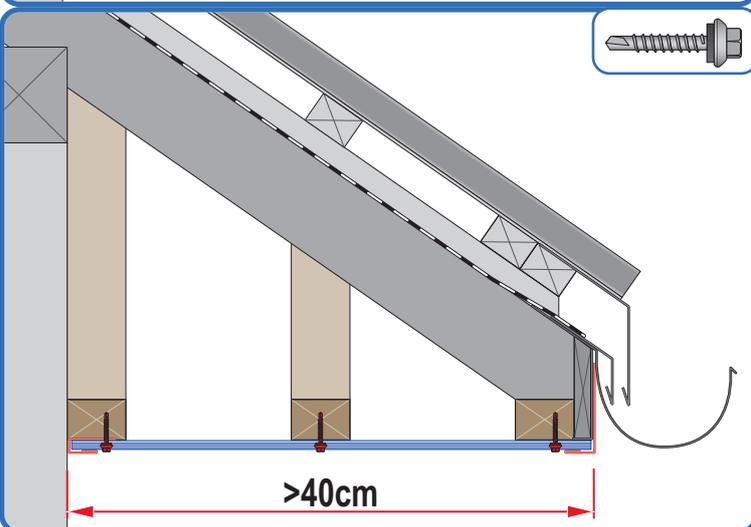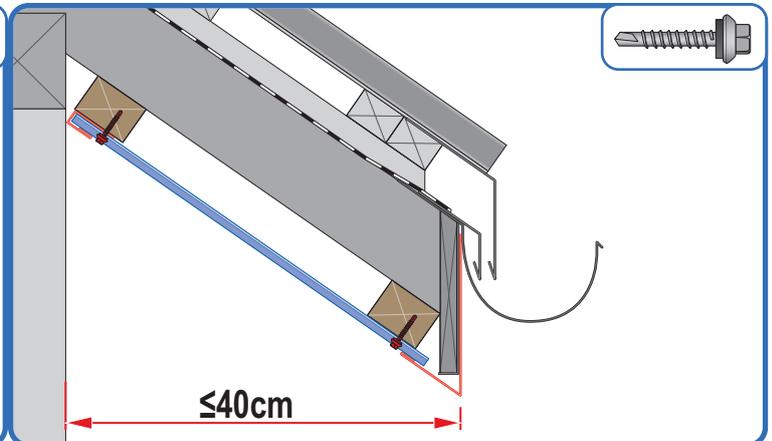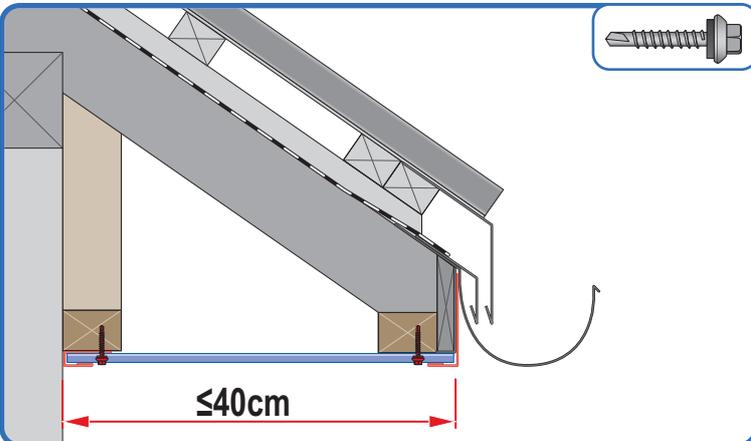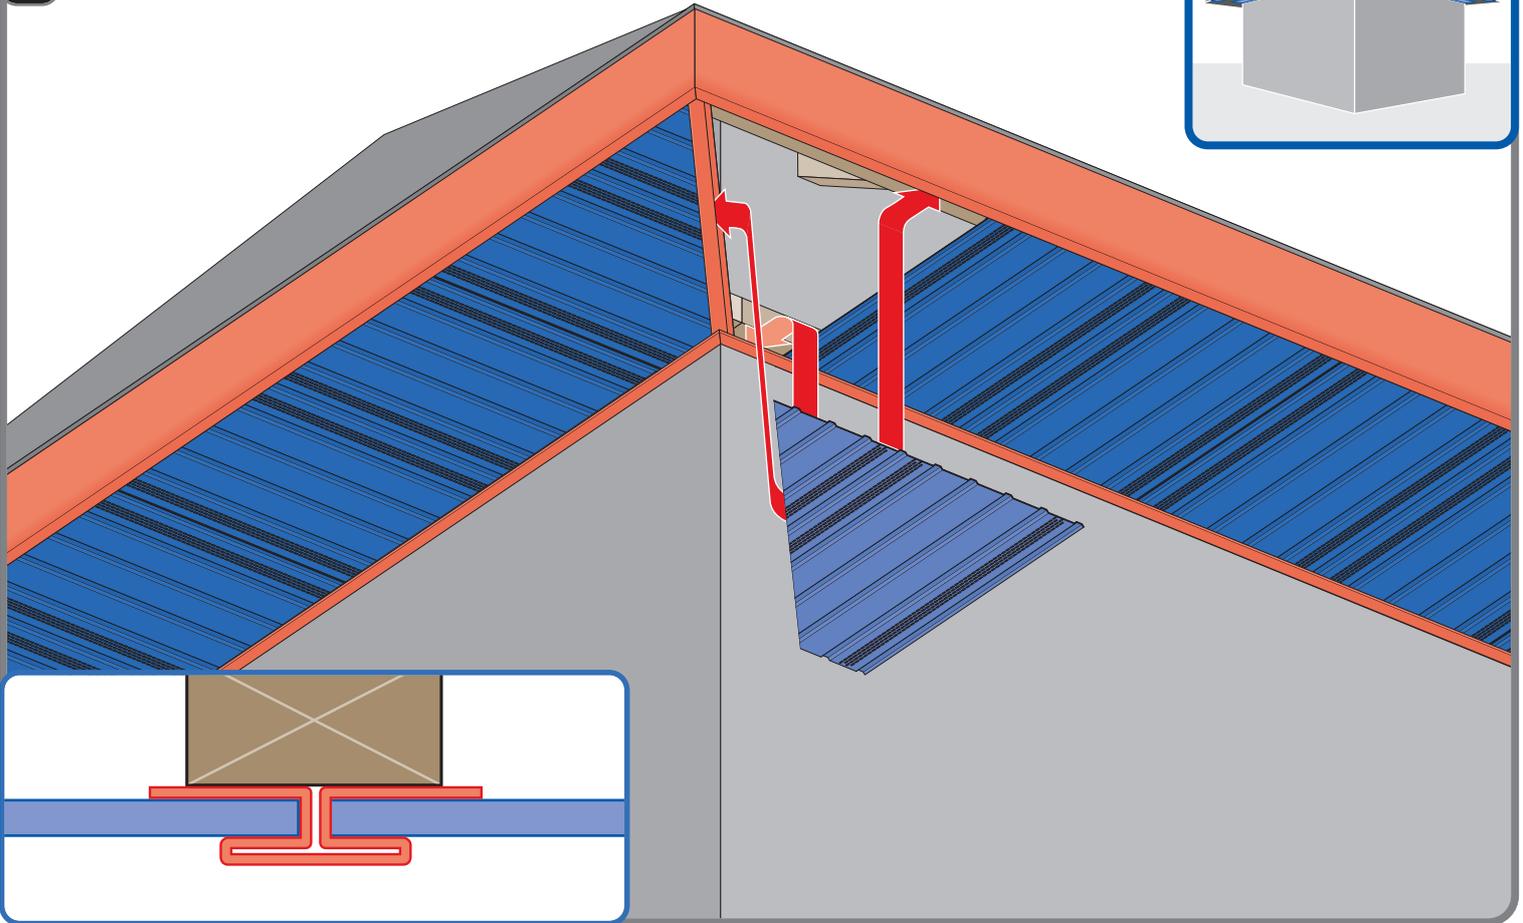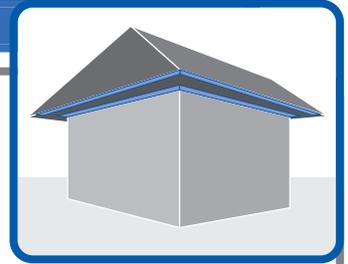

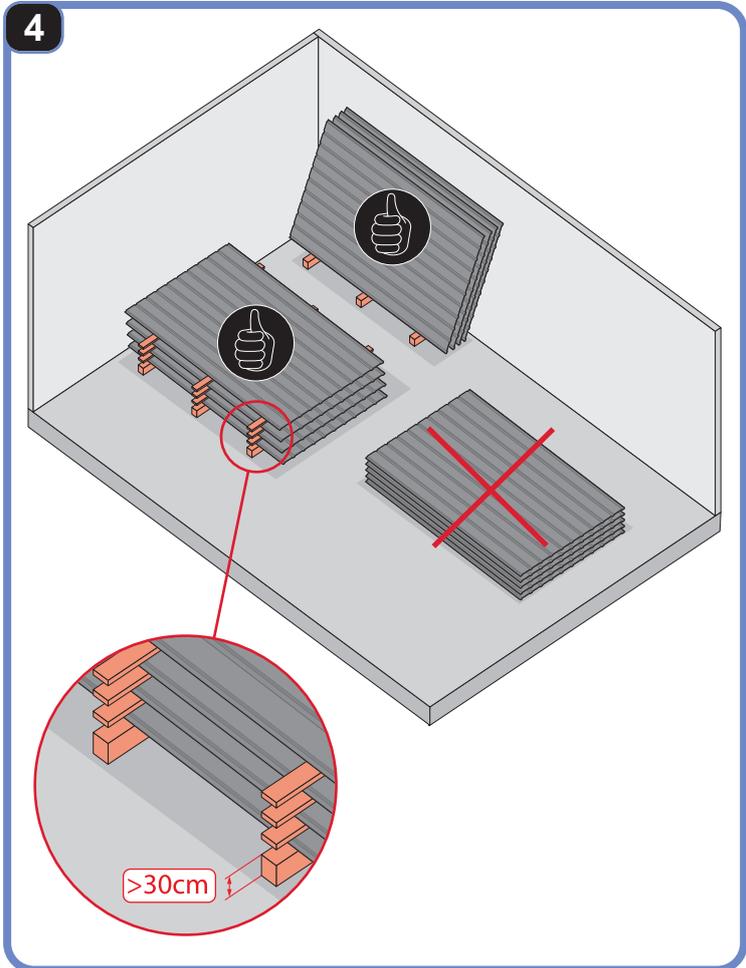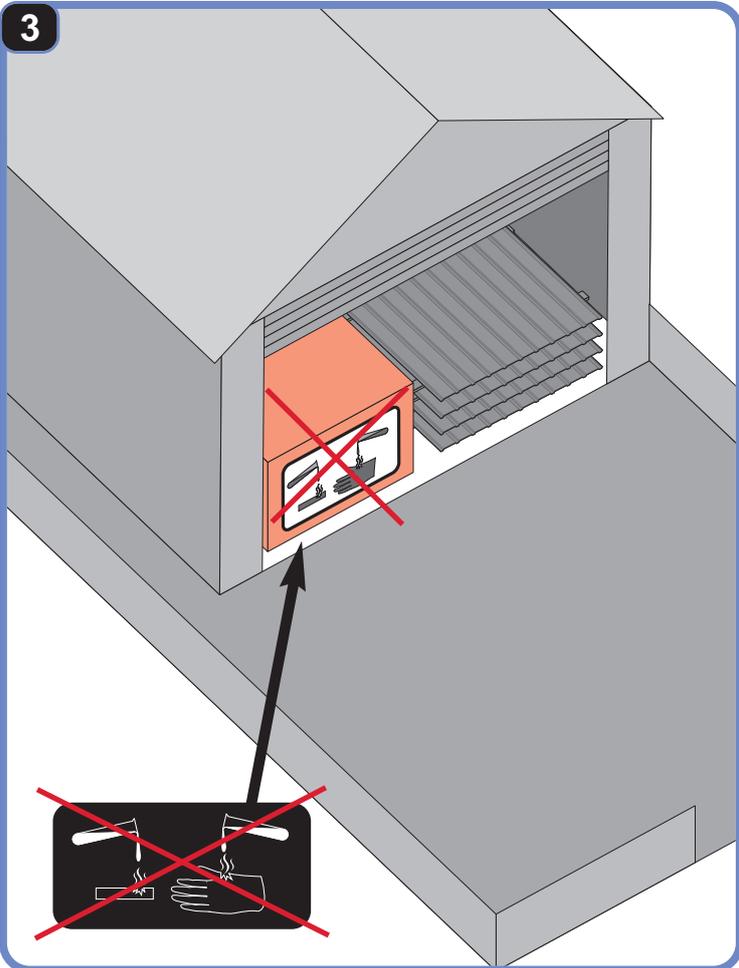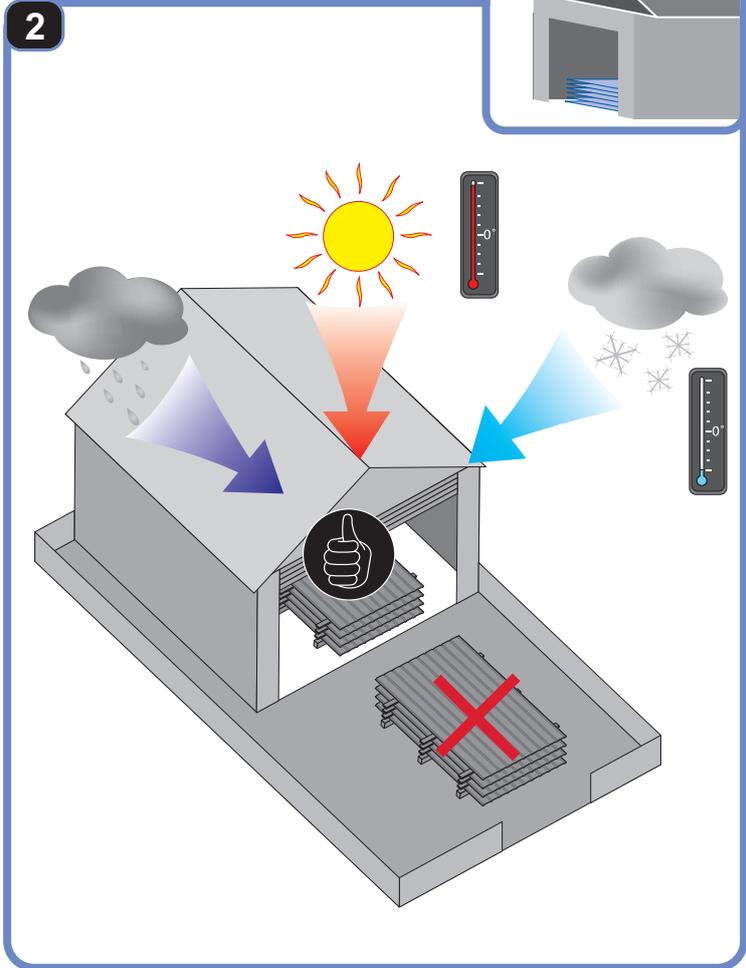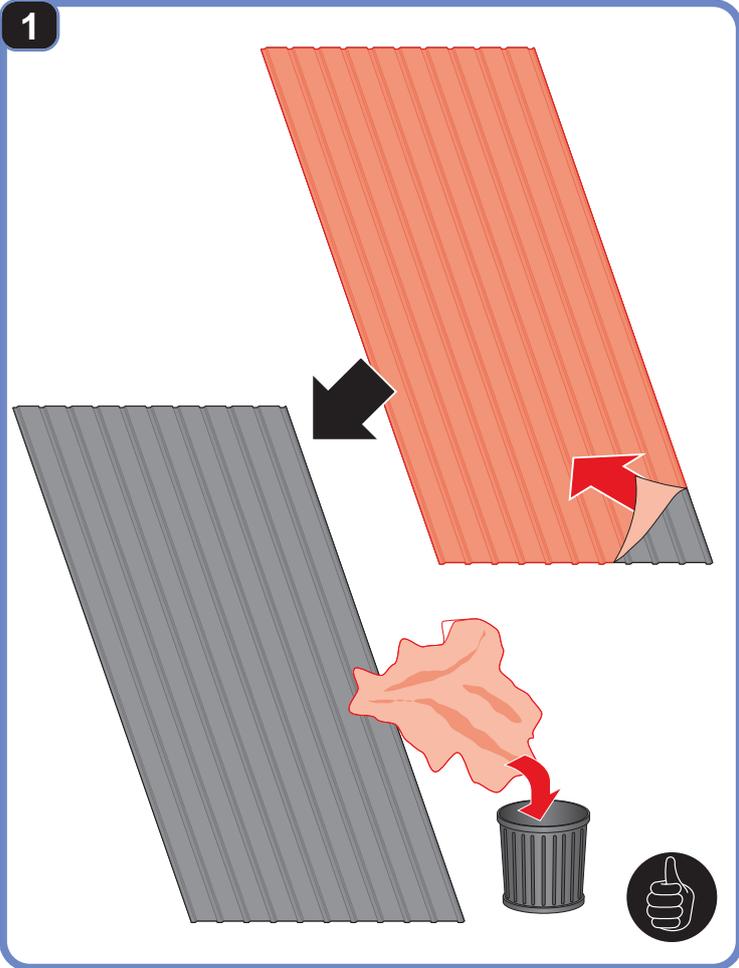


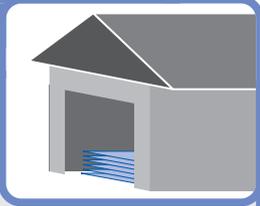


5

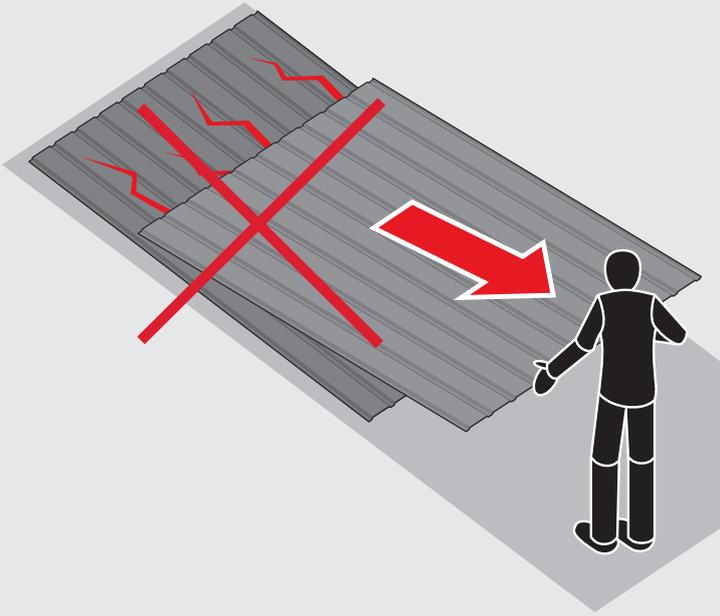

6

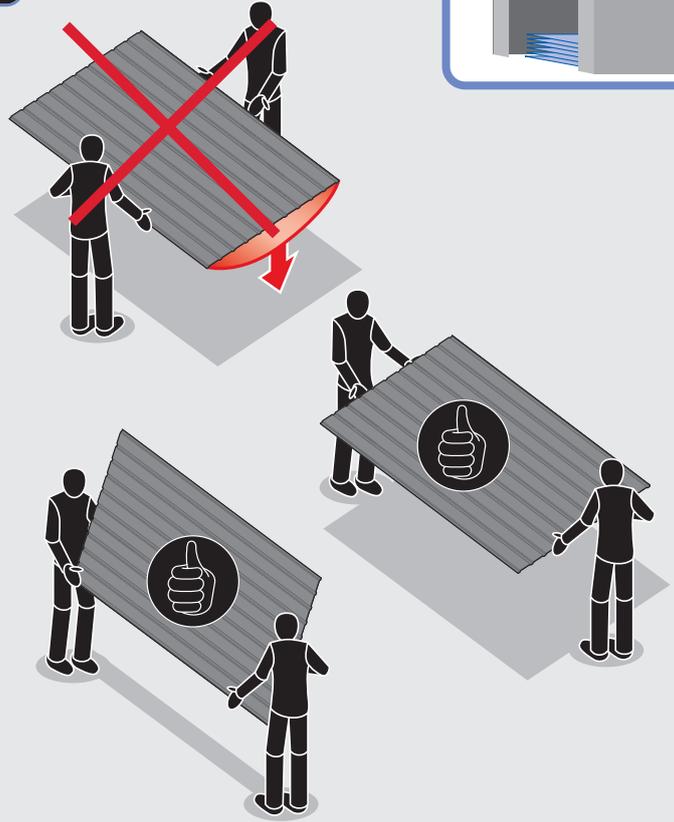

7

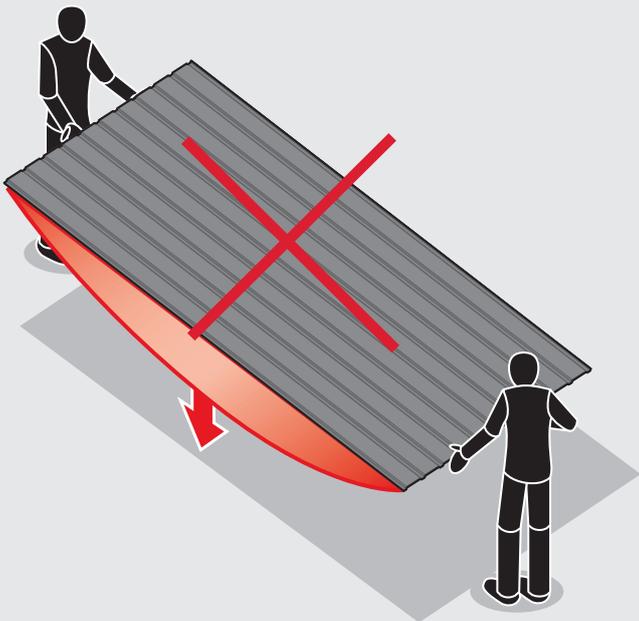



[www.blachotrapez.at](http://www.blachotrapez.at)  
[info@blachotrapez.at](mailto:info@blachotrapez.at)